



Afmærkningsplan	B0802
Beskyttelsesniveau	8
Perioden	Se ansøgning
Vejnavn	Langgade i Sparkær
Ved	4-17
Kommune	Viborg
Hoved entreprenør	Jokumsen A/S

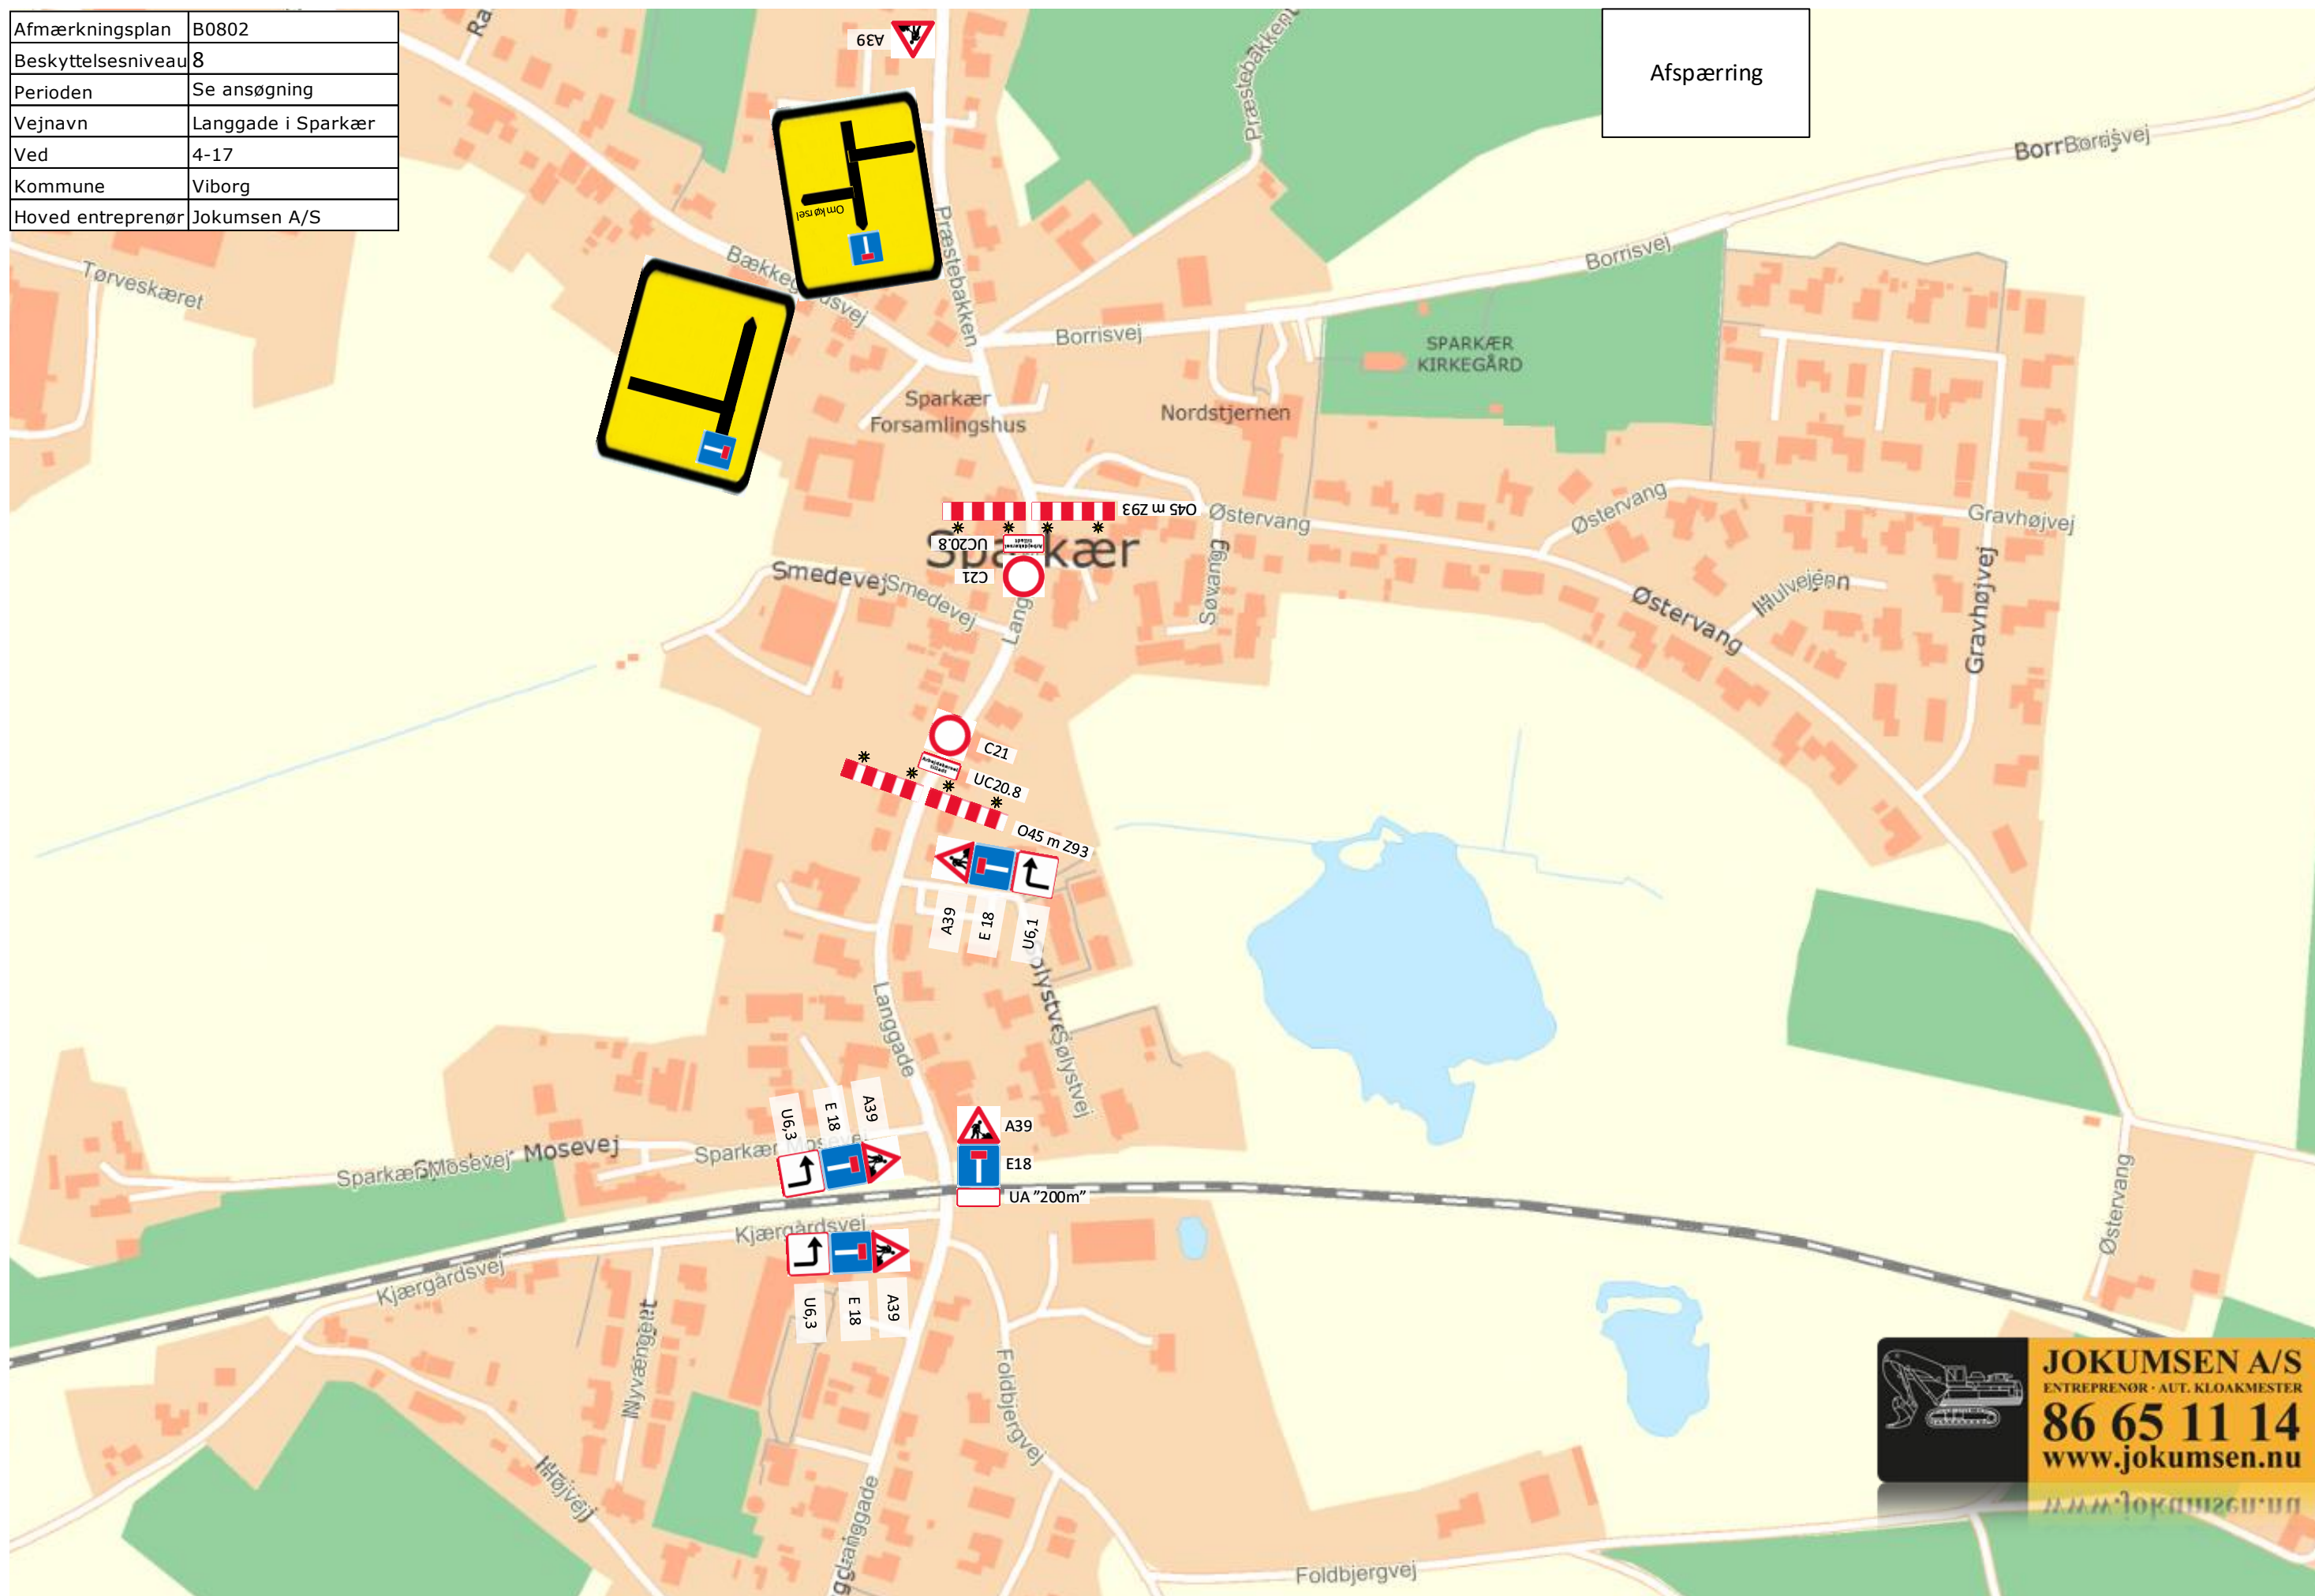


JOKUMSEN A/S
 ENTREPRENØR · AUT. KLOAKMESTER
86 65 11 14
www.jokumsen.nu

Omkørsel
og
informationstavler


Afmærkningsplan	B0802
Beskyttelsesniveau	8
Perioden	Se ansøgning
Vejnavn	Langgade i Sparkær
Ved	4-17
Kommune	Viborg
Hoved entreprenør	Jokumsen A/S

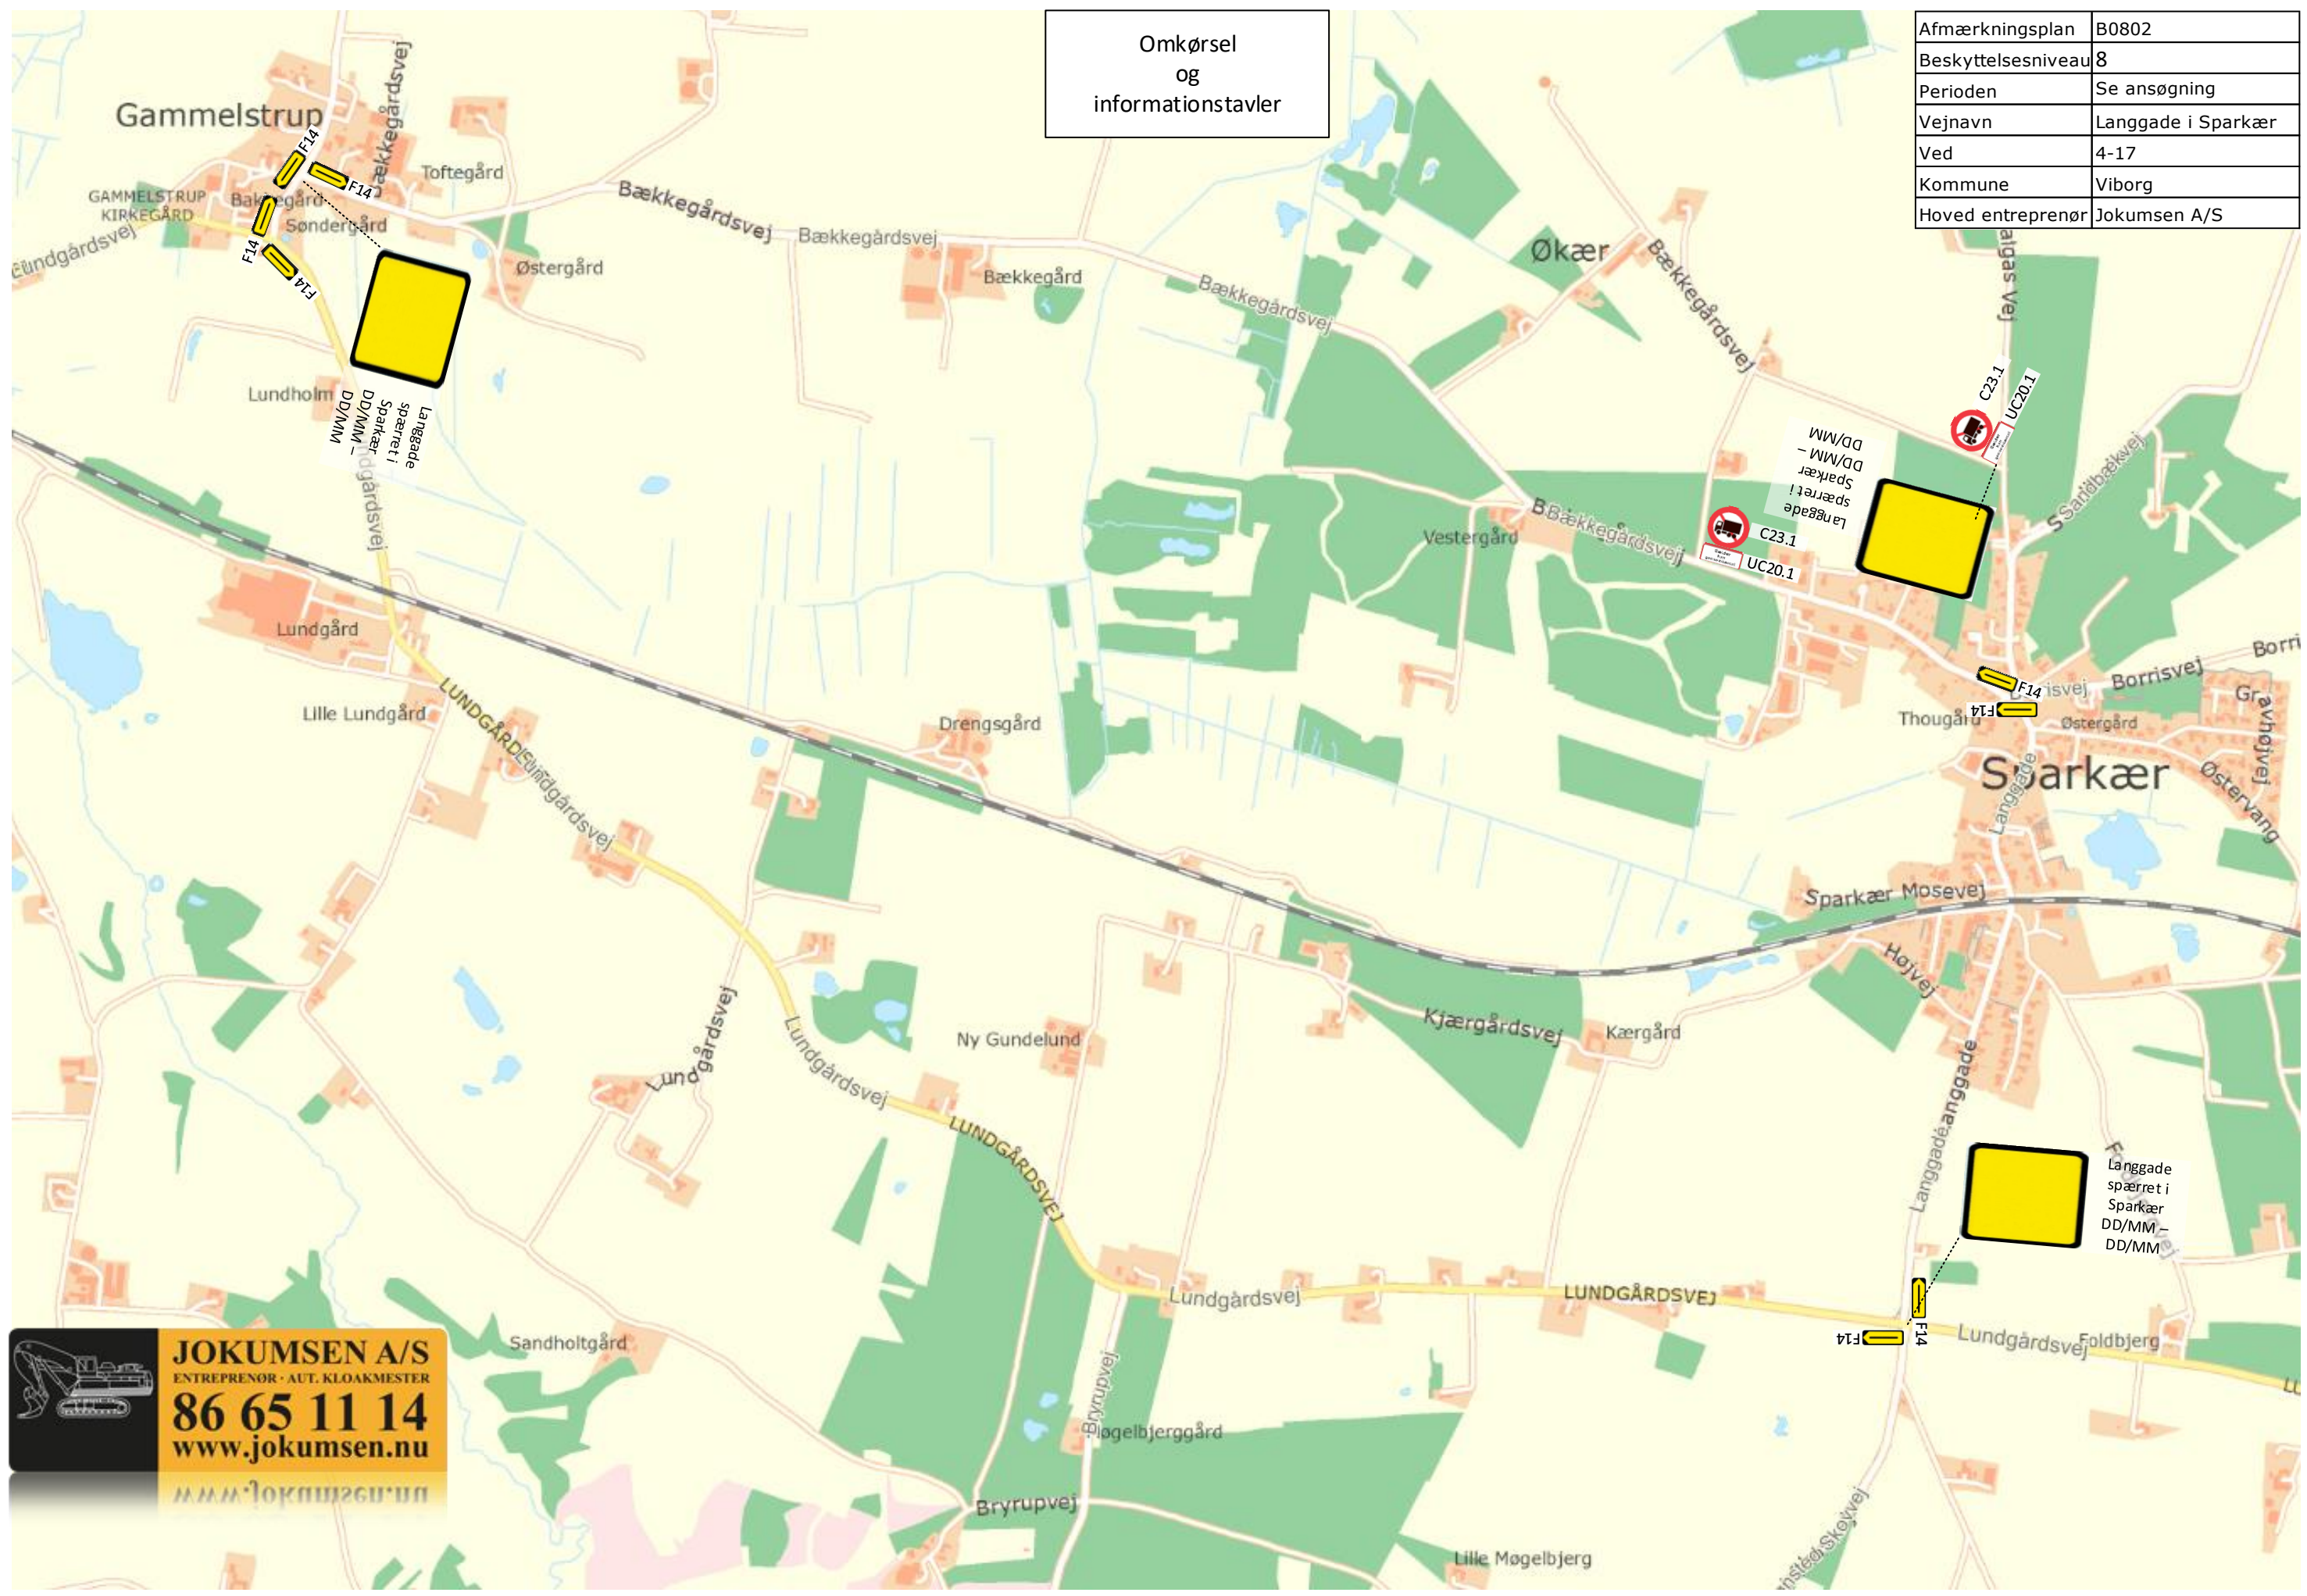

JOKUMSEN A/S
ENTREPRENØR · AUT. KLOAKMESTER
86 65 11 14
www.jokumsen.nu
www.jokumsen.nu

Afmærkningsplan	B0802
Beskyttelsesniveau	8
Perioden	Se ansøgning
Vejnavn	Langgade i Sparkær
Ved	4-17
Kommune	Viborg
Hoved entreprenør	Jokumsen A/S

P-forbud –
til bus
vendeplads

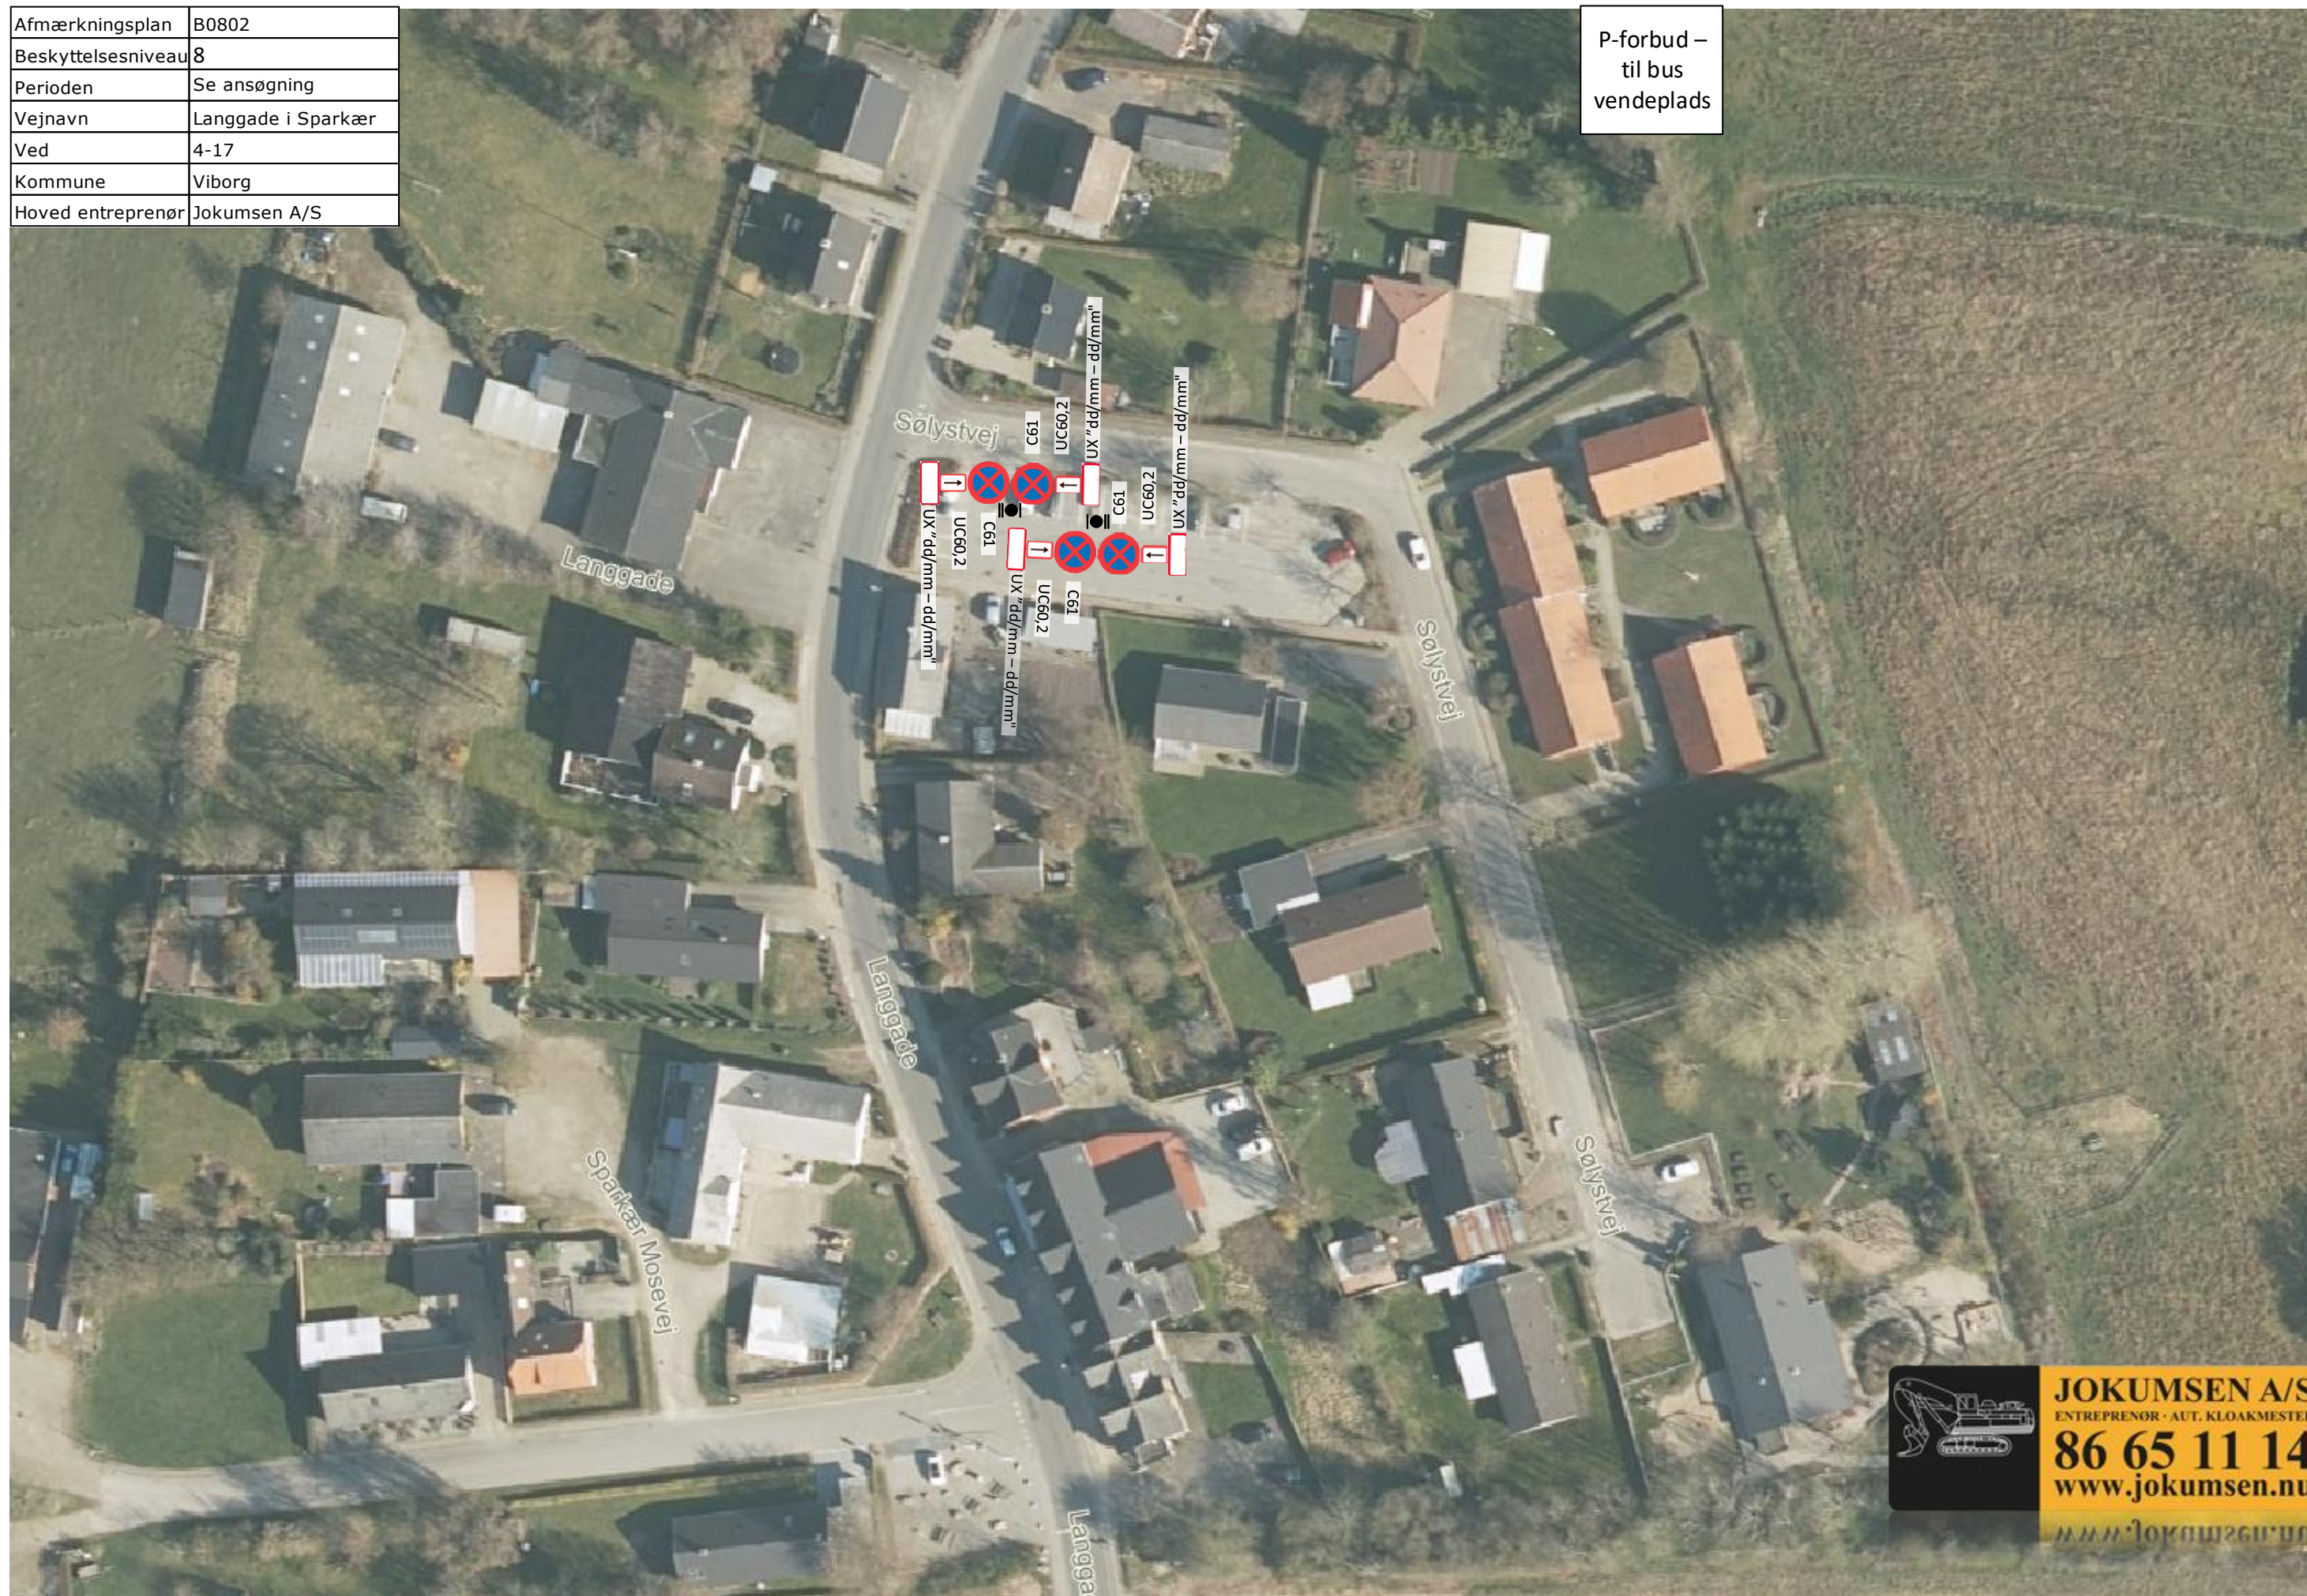

JOKUMSEN A/S
ENTREPRENØR · AUT. KLOAKMESTER
86 65 11 14
www.jokumsen.nu