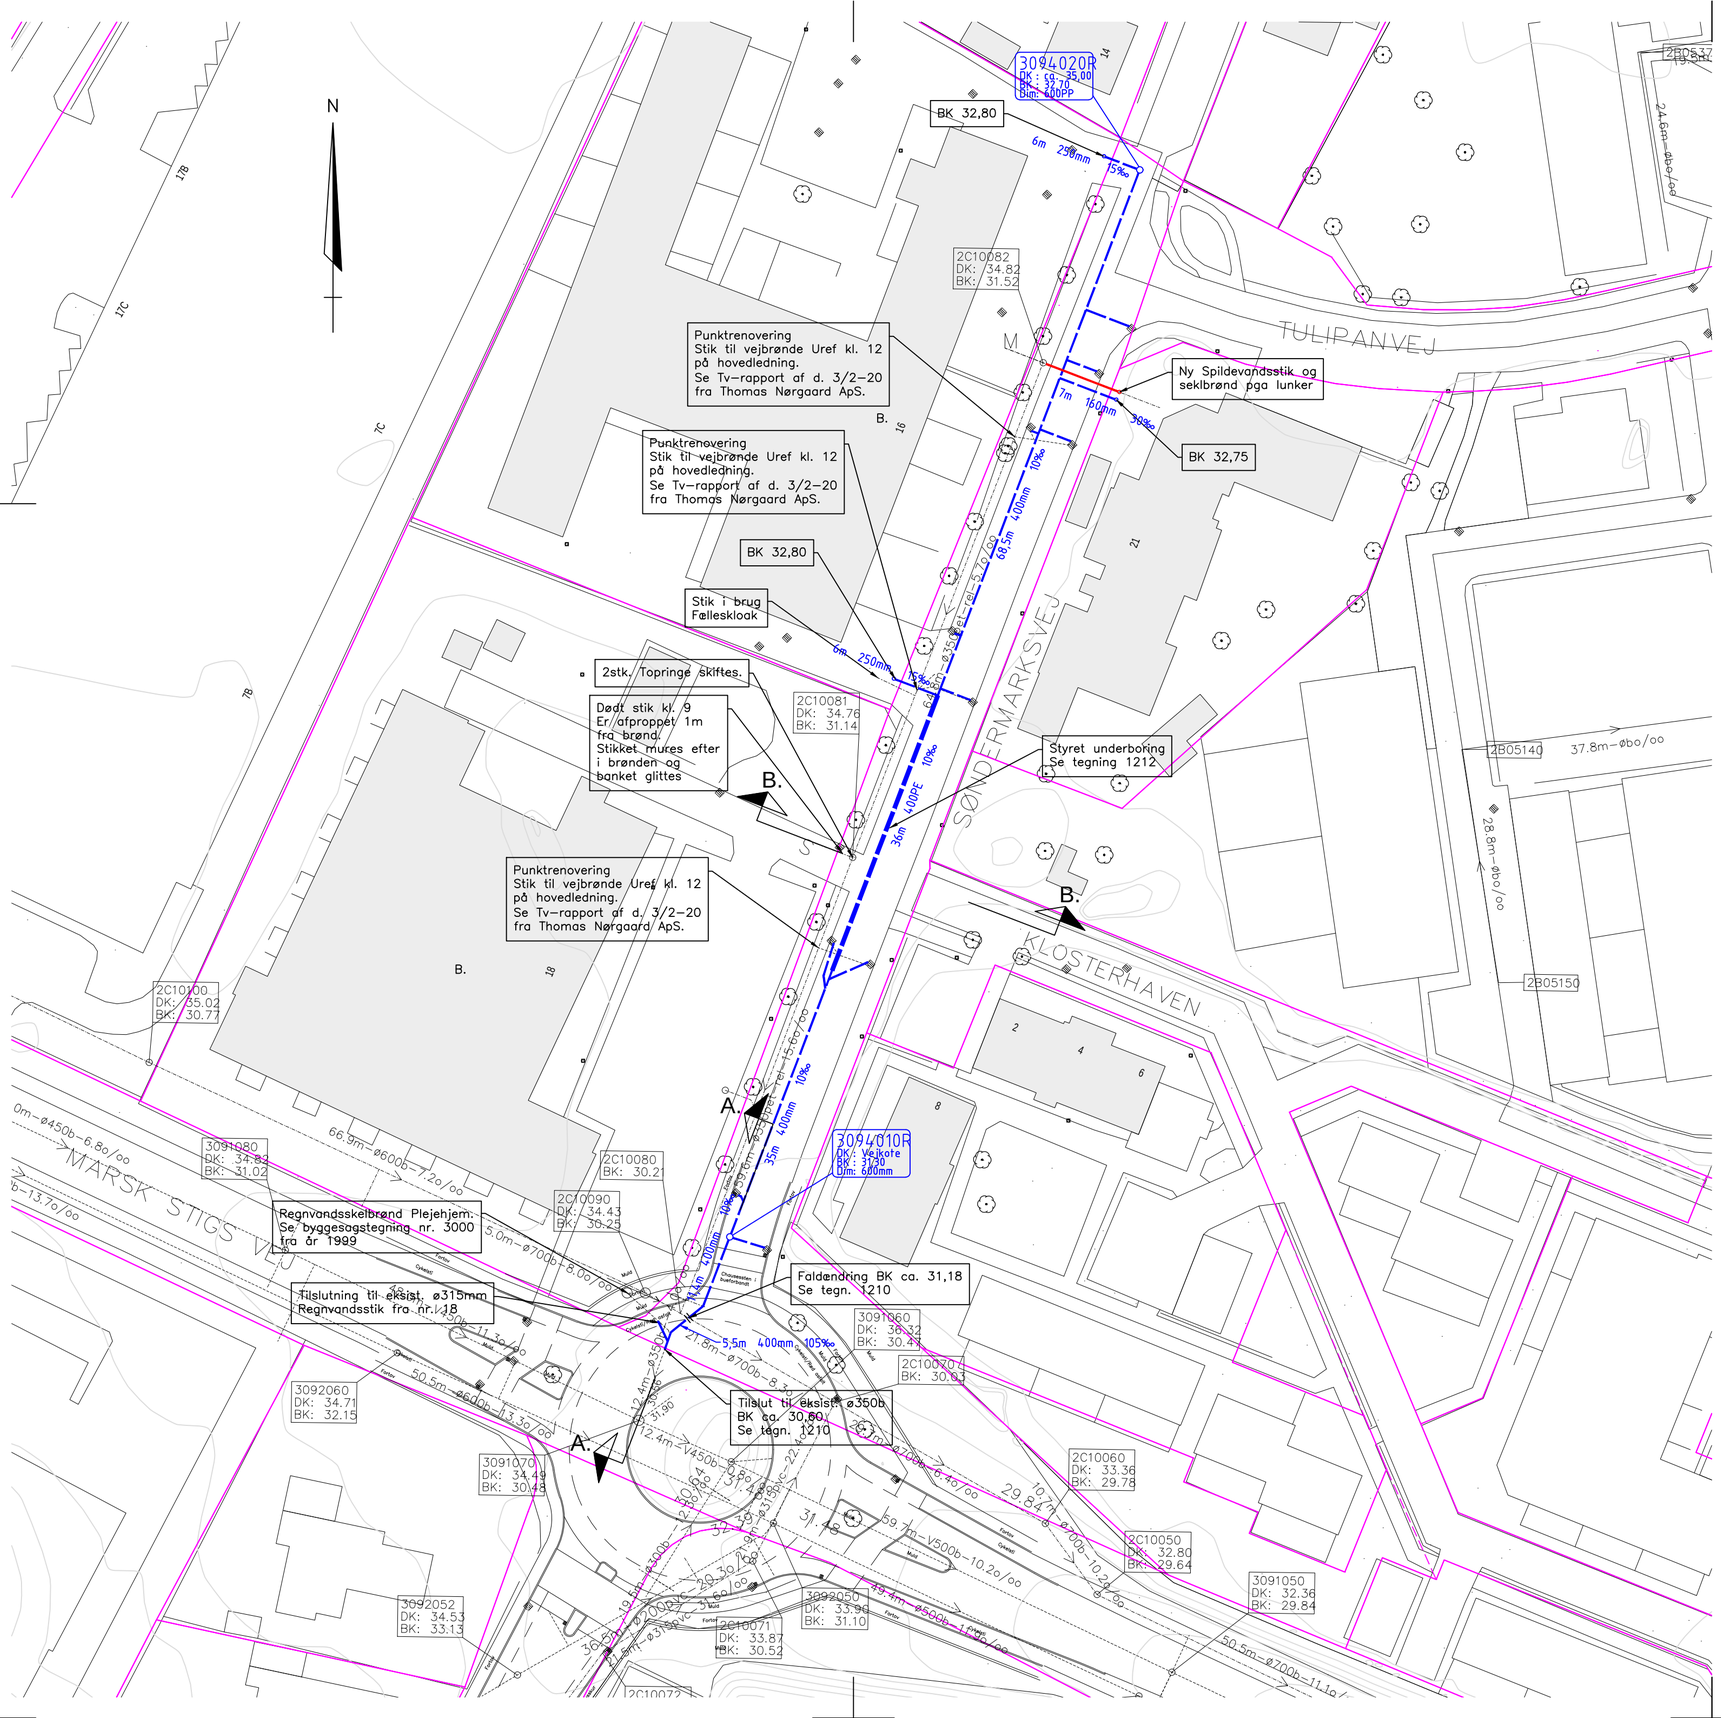

Note:
Alle plast materialer skal være Nordic Poly Mark Certificeret og rør Kl. S.

Ved påboriger af stikledninger til betonrør el. brønde, skal der anvendes Forsheda F-910.

Tilslutninger til eksist. anlæg, skal kontrolnivelleres inden opstart.

Ubenævnte ledninger er ø160mm kl. S min. 15 o/oo, og i frostfri dybde.

Grenrør skal anvendes ved hovedledning < Ø400mm.

Mål er i meter og koter er iht. DVR90.

Alle fald og retningsændringer skal indmåles med GPS i x,y,z kordinater og leveres til Energi Viborg Vand.

Eksist fælleskloak inden for nyt trace skal opgraves og bortskaffes.

Signatur:

- Ny regnvandsledning
- Ny regnvandsledning Styret underboring
- Ny Spildevandsledning
- Eksist. Spildevandsledning
- Eksist. Regnvandsledning
- Eksist. fællesledning

3167300R
DK: 30.68
BK: 27.83
Dim: 1250

Nye brønde på hovedledning
Afsluttes med ø600mm flydende støbejernsdæksel (Bygherreleverance)

Regnvandsskelbrønde ø315/160mm placeres ca. 1m bag skel.
Opføringsrør skal være blå, afsluttes med plast kegle og fast støbejernsdæksel og karm belastningsklasse B125.

Ny rendestensbrønd ø315/160mm m/70 liter sandfang og vandlås.
Afsluttes med rendestensrist (Leveres af Viborg kommune)
Eksist. rendestensbrønde af plast kan genanvendes

B. Angiver kloakplaner på byggesarkiv (Udleveres ved opstart)

REVISION D:		REV. DATO	
REVISION C:		REV. DATO	
REVISION B:	Tilføjet 36lbm. styret underboring	REV. DATO	02.06.2020
REVISION A:	Hovedledning forlænget til nordlig indkørsel v/nr. 16. Punktrenoveringer på eksist. fælleseledning angivet.	REV. DATO	29.04.2020

SAG:	Separering Søndermarksvej 16-18	SAGSNR.:	18029
BYGHERRE:	Energi Viborg Vand A/S	INITIALER:	BR
		KS:	
EMNE:	Hovedprojekt Kloakplan Søndermarksvej 16-18	TEGN. NR.:	1201B
		MÅL:	1:500
		DATO:	05.03.2020
		FORMAT:	420x630

INGENIØR: VIBORG INGENIØRERNE A/S
FABRIKVEJ 4 · 8800 VIBORG
TLF: 86 62 41 11
WEB: www.vibing.dk
Viborg Ingeniørerne