


Skilteplan

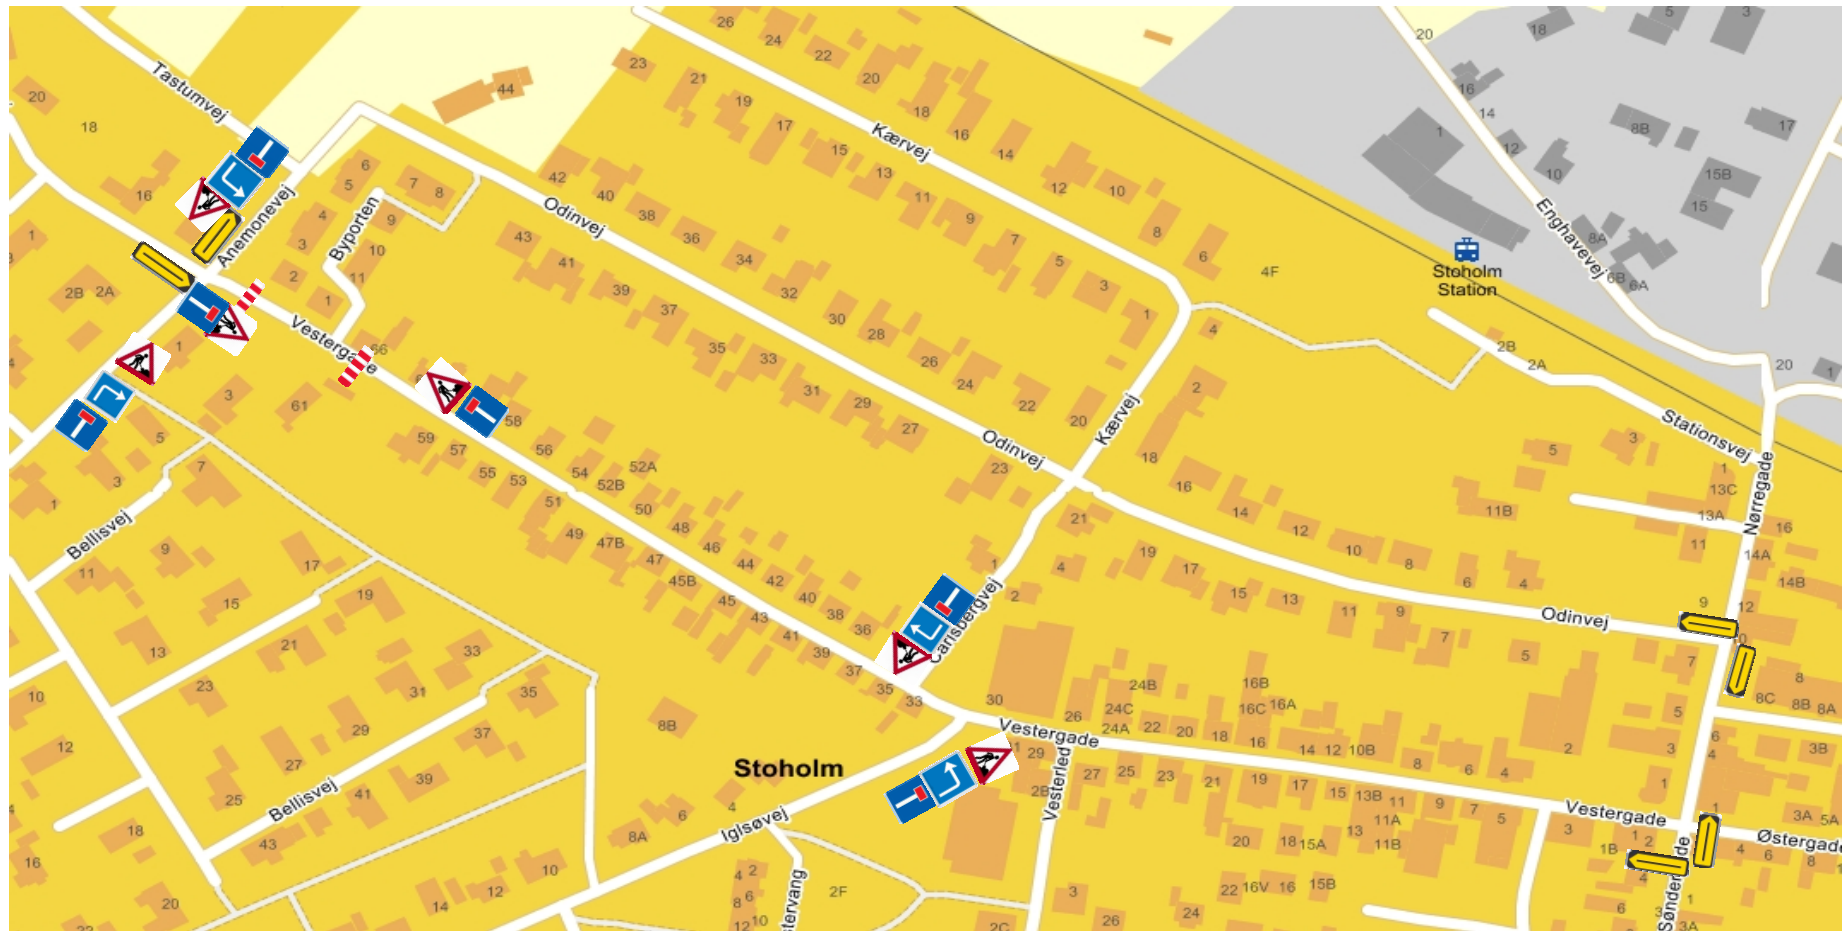

Bemærkninger:

Sag:	
Emne:	Skilteplan
Udført af:	