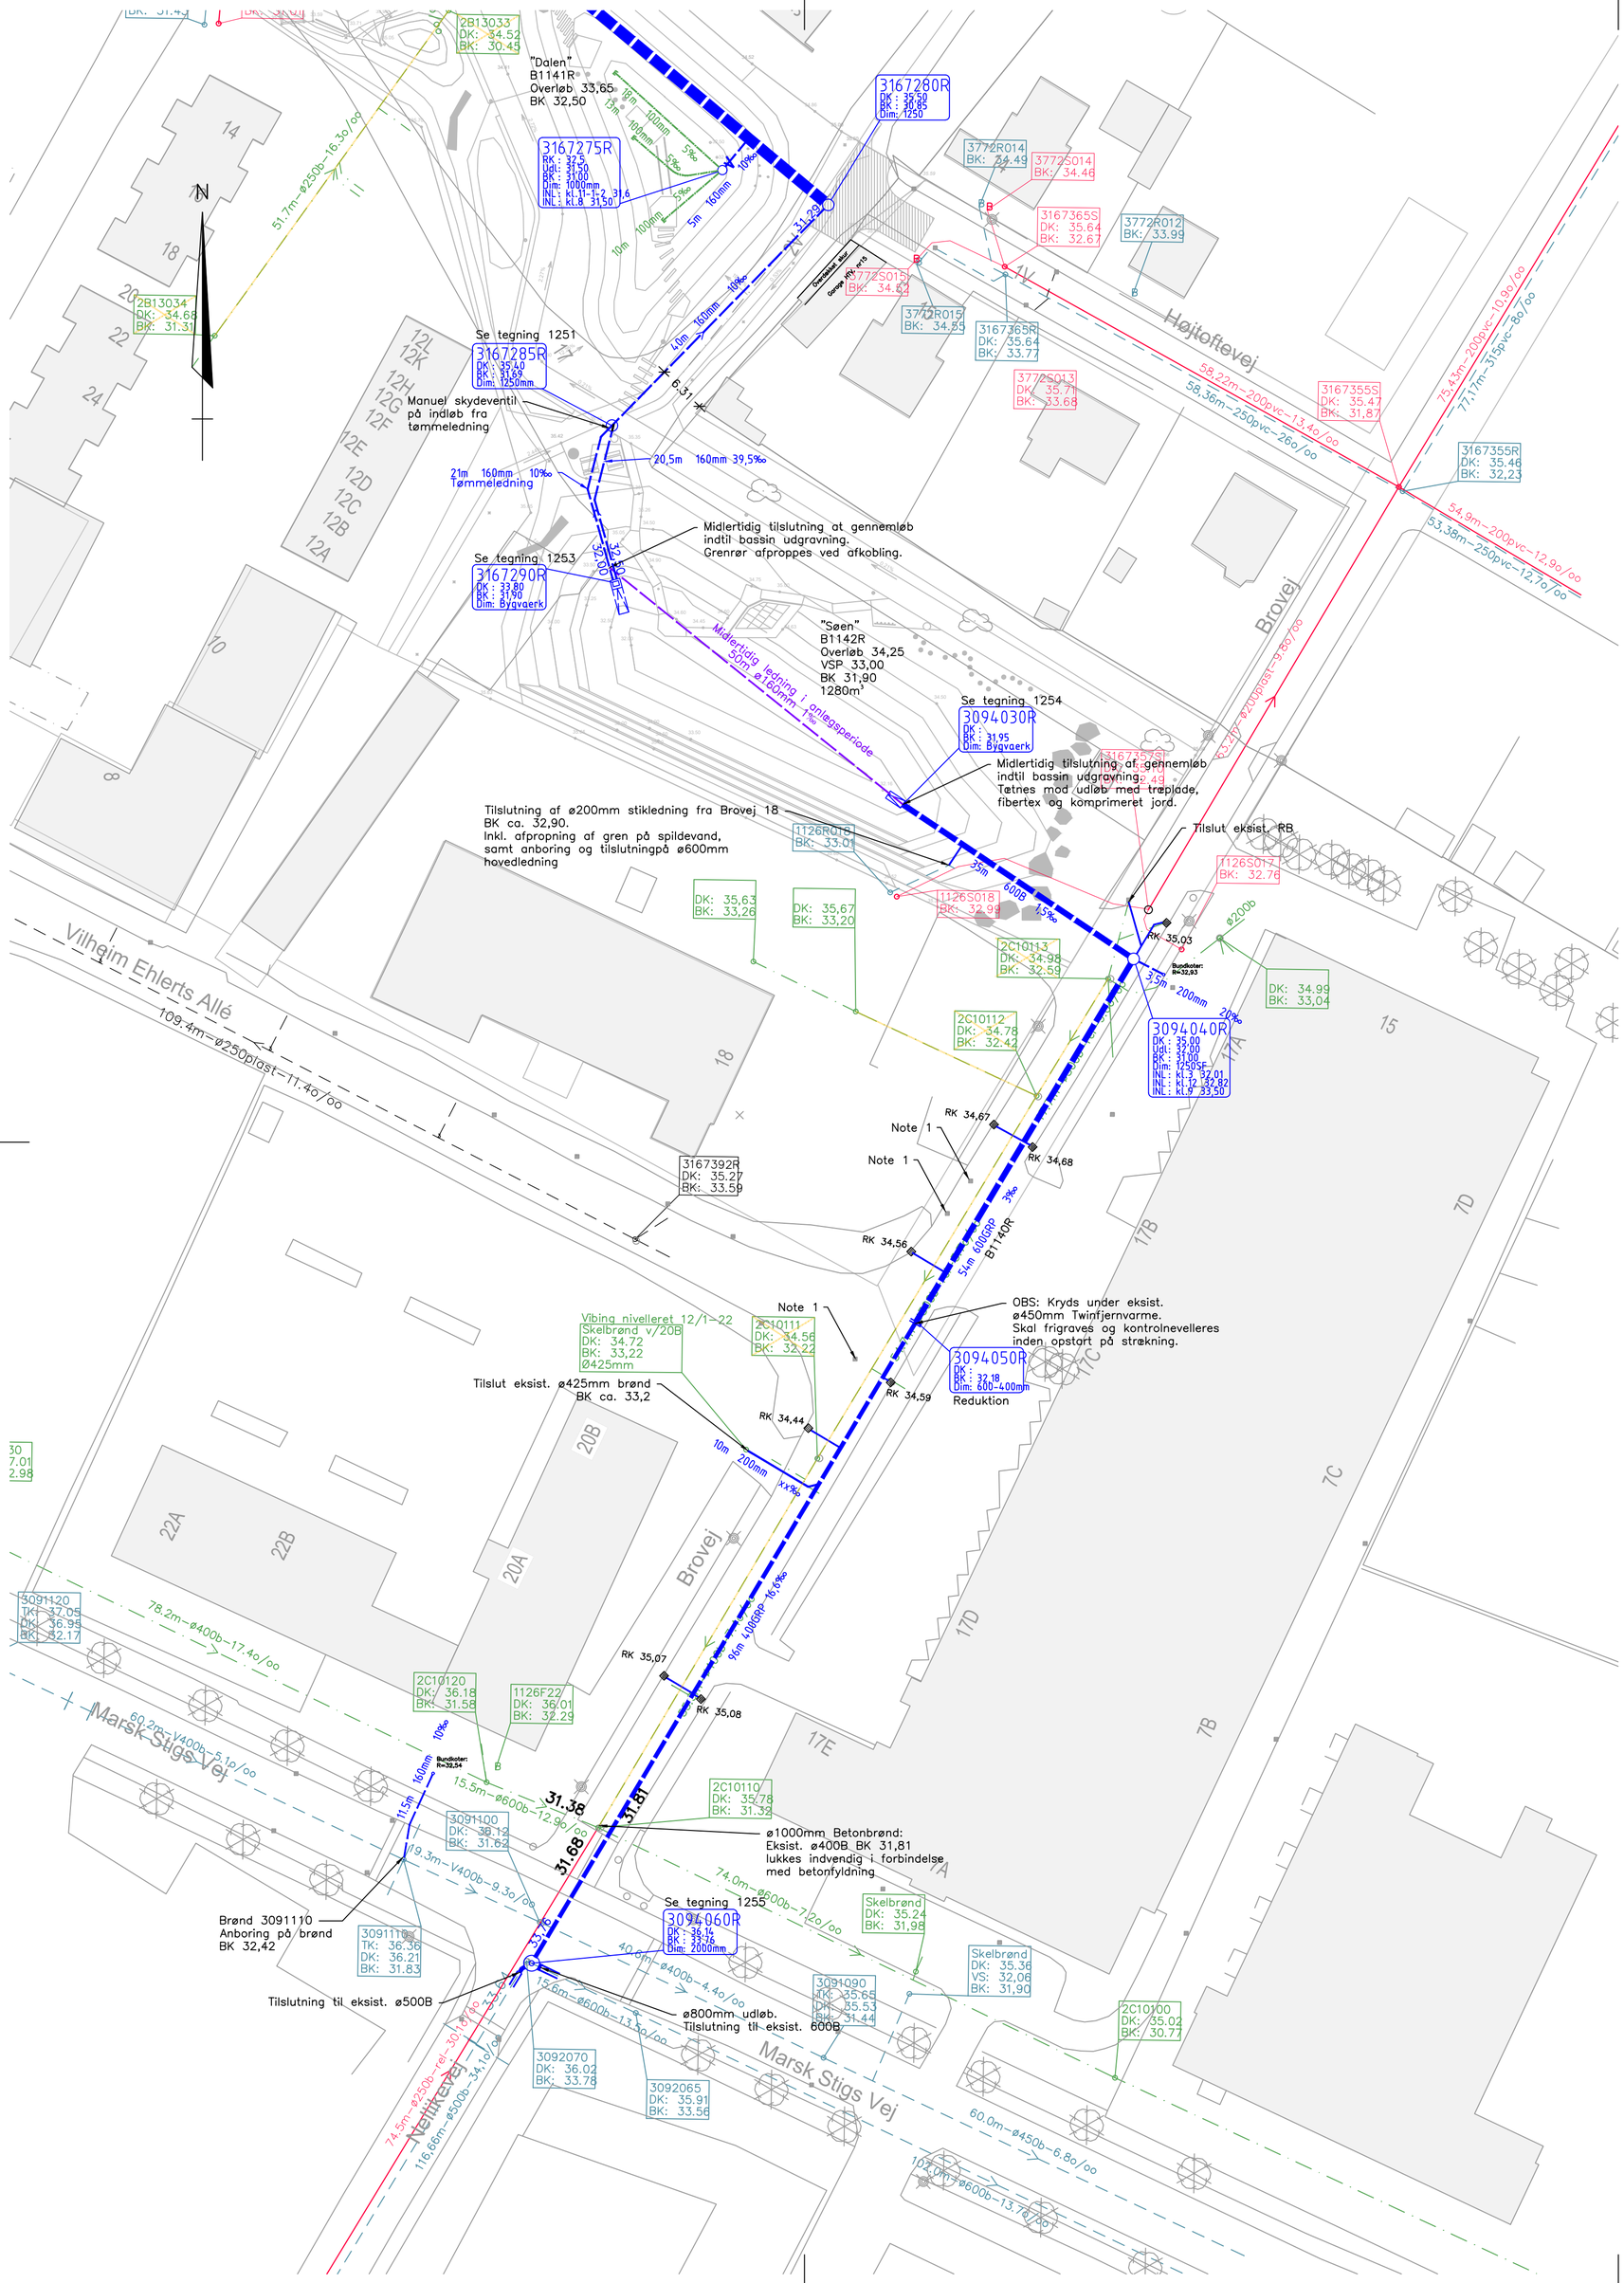


Note:
Alle plast materialer skal være Nordic Poly Mark Certificeret og rør SN8.

Ved påboriger af stikledning på GRP/betonrør og brønde, skal der anvendes Forsheda F-910 el. lign.

Tilslutninger til eksist. anlæg, skal kontrolnivelleres inden opstart.

Ubenævnte ledninger er ø160mm SN8 min. 15 o/oo, og i frostfri dybde.

Grenrør skal anvendes ved hovedledning < Ø400mm.

Mål er i meter og koter er iht. DVR90.

Alle fald og retningsændringer skal indmåles med GPS i x,y,z kordinater og leveres til Energi Viborg Vand i KS. materialet.

Note 1 angive eksist. rendestensbrønd opgraves og borskaffes og tilstøbning af stikledning.

## Signatur:

- Ny regnvandsledning
- Ny Spildevandsledning
- Ny Drænledning
- Eksist. Spildevandsledning
- Eksist. Regnvandsledning
- Eksist. fælledning
- Eksist. fælledning betonfyldes
- Midlertidig regnvandsledning

2B11020 DK: 30,48 BK: 27,29 Dim: 1000 — 3167300R DK: 30,48 BK: 27,83 Dim: 1250 — Nye brønde på hovedledning

Spilde- og regnvandsskelbrønde ø315/160mm placeres ca. 1m bag skel.

RK 36,55 — Ny rendestensbrønd ø315/160mm m/70 liter sandfang og vandlås. Eksist. rendestensbrønd opgraves og bortskaffes.

BBP02 DK: 32,68 (T) BK: 30,83 Dim: 600mm — (T) angiver Tæt og låst dæksel

| | | | |
|---|---|---|---|
| REVISION D: | | REV. DATO | |
| REVISION C: | | REV. DATO | |
| REVISION B: | | REV. DATO | |
| REVISION A: | | REV. DATO | |
| SAG: | Banebyen Kloak | SAGSNR.: | 21035 |
| BYGHERRE: | Energi Viborg Vand A/S | INITIALER: | BR |
| | | KS: | CJB |
| | Hovedprojekt | TEGN. NR.: | 1201 |
| EMNE: | Kloakplan Øst<br>Brovej | MÅL: | 1:500 |
| | | DATO: | 29.08.2022 |
| | | FORMAT: | 594X630 |
| INGENIØR: | VIBORG INGENIØRERNE A/S<br>FABRIKVEJ 4 · 8800 VIBORG | TLF: 86 62 41 11<br>WEB: www.vibing.dk | Viborg Ingeniørerne |