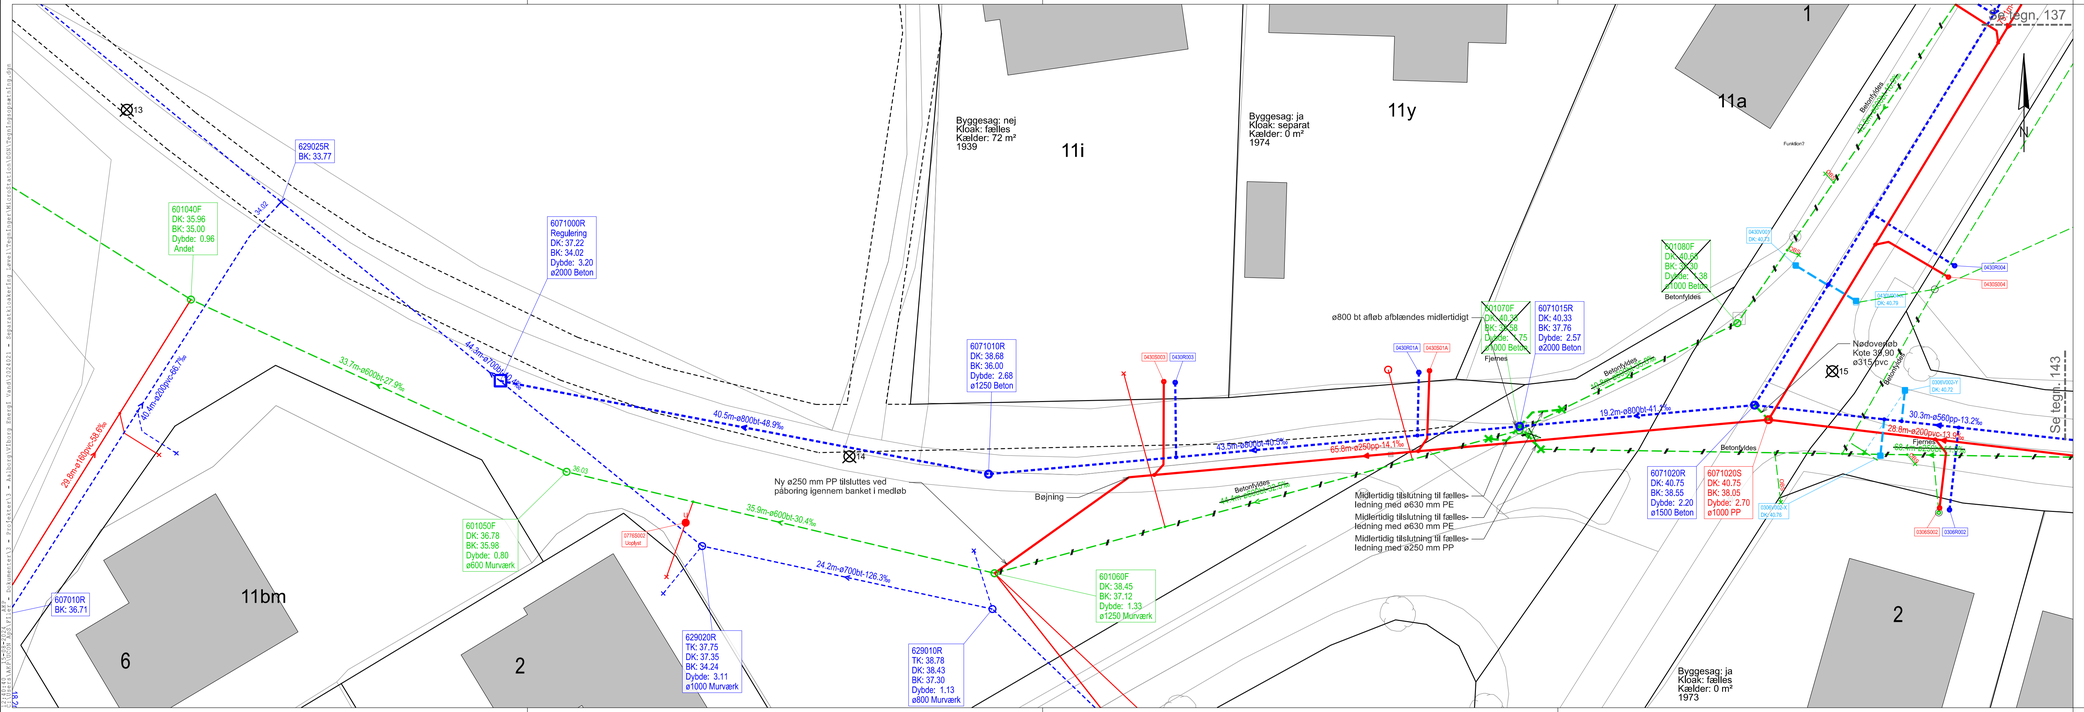

SIGNATURFORKLARING:

Kloakledninger

Ex. ledninger / Proj. ledninger

- Fælledledning - gravitation
- Spildevandsledning - gravitation
- Regnvandsledning - gravitation
- Vejafvandingsledning

10,7m ø300bt 4,7‰ — Længden - dimension og materiale - fald

F14R034
DK: 4.55
BK: 2.65
D: 1.90
ø600pl

Brønd med:
- Knudeid
- Dækselkote
- Bundkote
- Dybde
- Dimension og materiale

- Regnvandsstik med skelbrønd (vandlås).
- Spildevandsstik med skelbrønd
- Stik kl. 12 / Grenrør / påhug / stikledning der er afproppet
- 2,65 2,65 — Brønd med hævet tilæb
- Ledning som sløjfes
- Privat kloakledning (skitseret fra byggesagsarkiv)
- Vejrist

Fælles Spv. Regn. Dræn.

Diverse

- OBS — Funktion af stik undersøges
- Geoteknisk boring

Noter

- Stikledninger udføres i ø160 mm PVC, med mindre andet er oplyst

Dato	Projektleder	Kontrol	Godkendt	Revisionsnotater	Rev.
15.08.2024	MKJ	SBP	MKJ	Ændring af dimensioner og fald på brønde og ledninger	1

UCON UTILITY CONSULTING

Niels Jernes Vej 14
9220 Aalborg Ø

Sag: Separatkloakering Løvel

Emne: Kloakplan Kirkedal

Sagsnr.	Koordinatsystem
2024021	UTM ZONE 32N
Målforhold	Kotesystem
1:200	DVR90

Dato	Projektleder	Projektansv.	Tegner	Kontrol	Godkendt	Tegn. nr.	Rev.
19.07.2024	MKJ	MKJ	AKP	SBP	MKJ	142	1