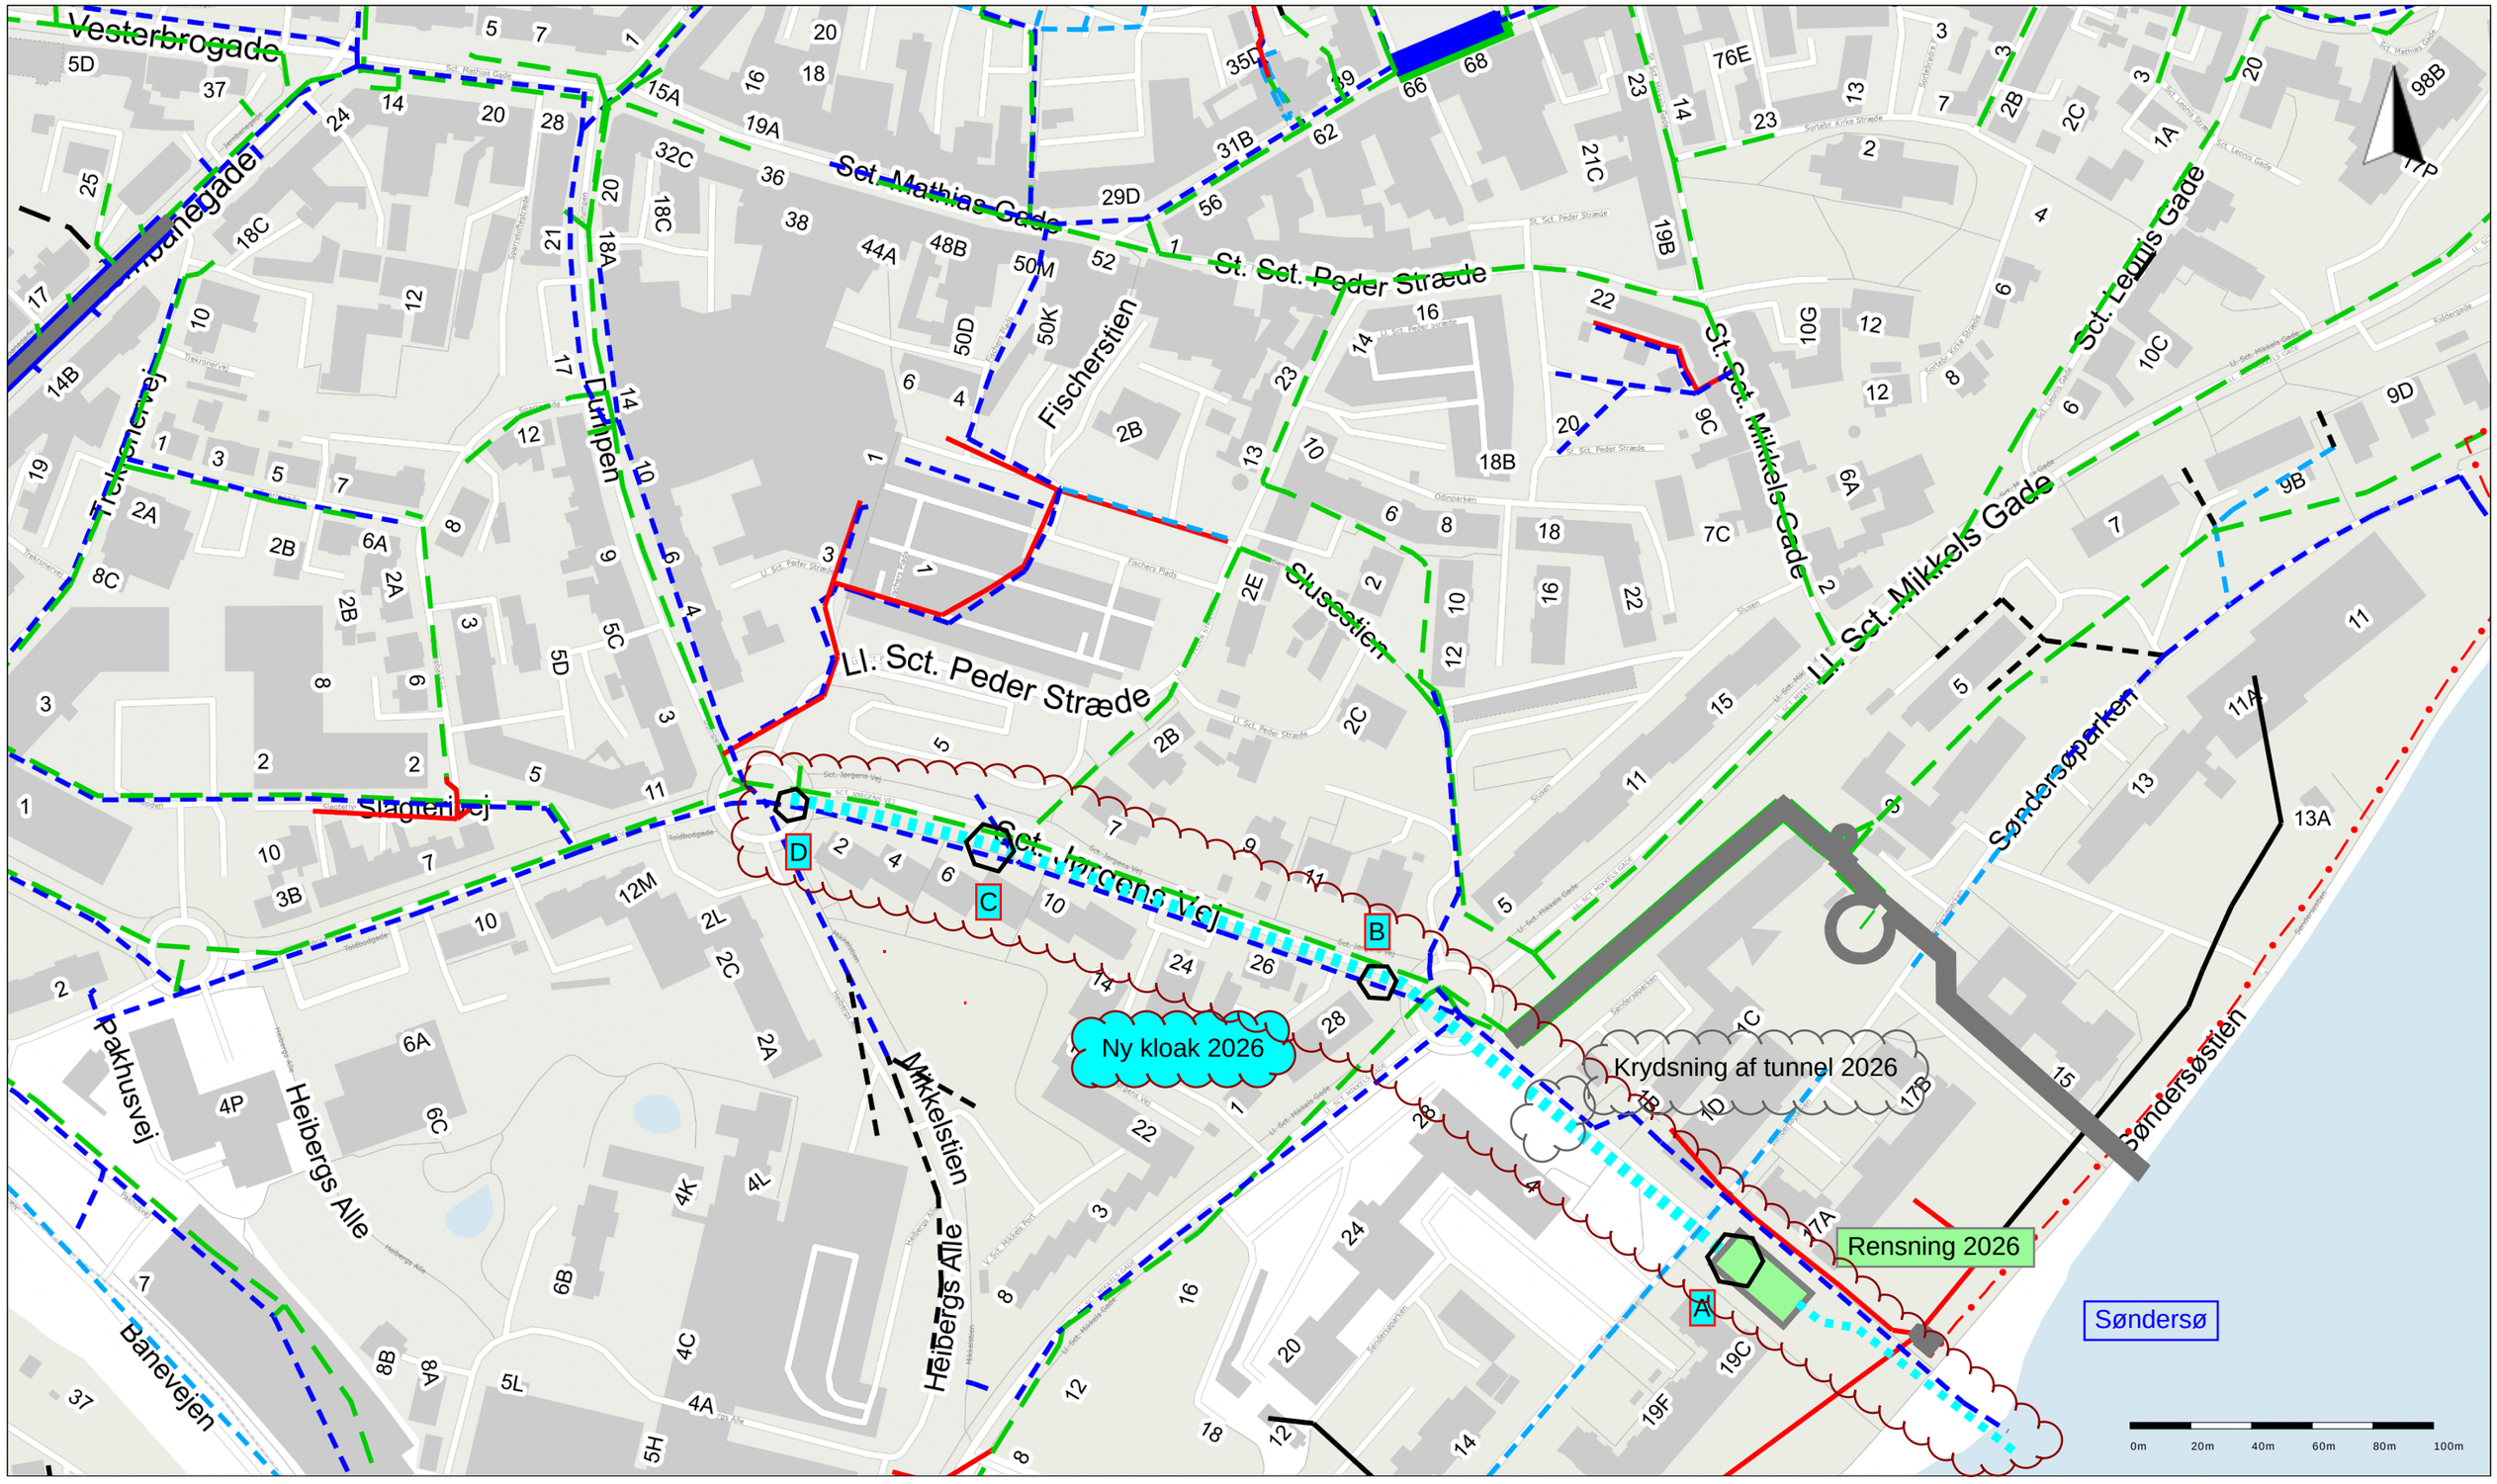

Ny kloak

A — Byggegrube - spuns og nr.

2026 — Årstal for udførelse

Renseløsning
Rensning af regnvand

Kommentar:		
Sct. Jørgens Vej. Ny kloak fra Søndersøparken til Dumpen. Hovedprojekt - Oversigtskort	Industrivej 15 8800 Viborg TEL: +45 89 29 29 29 Dato: 15-08-2025.	ENERGI VIBORG Målestoksforhold: 1:2000 på A3 Rev 09-12-2025