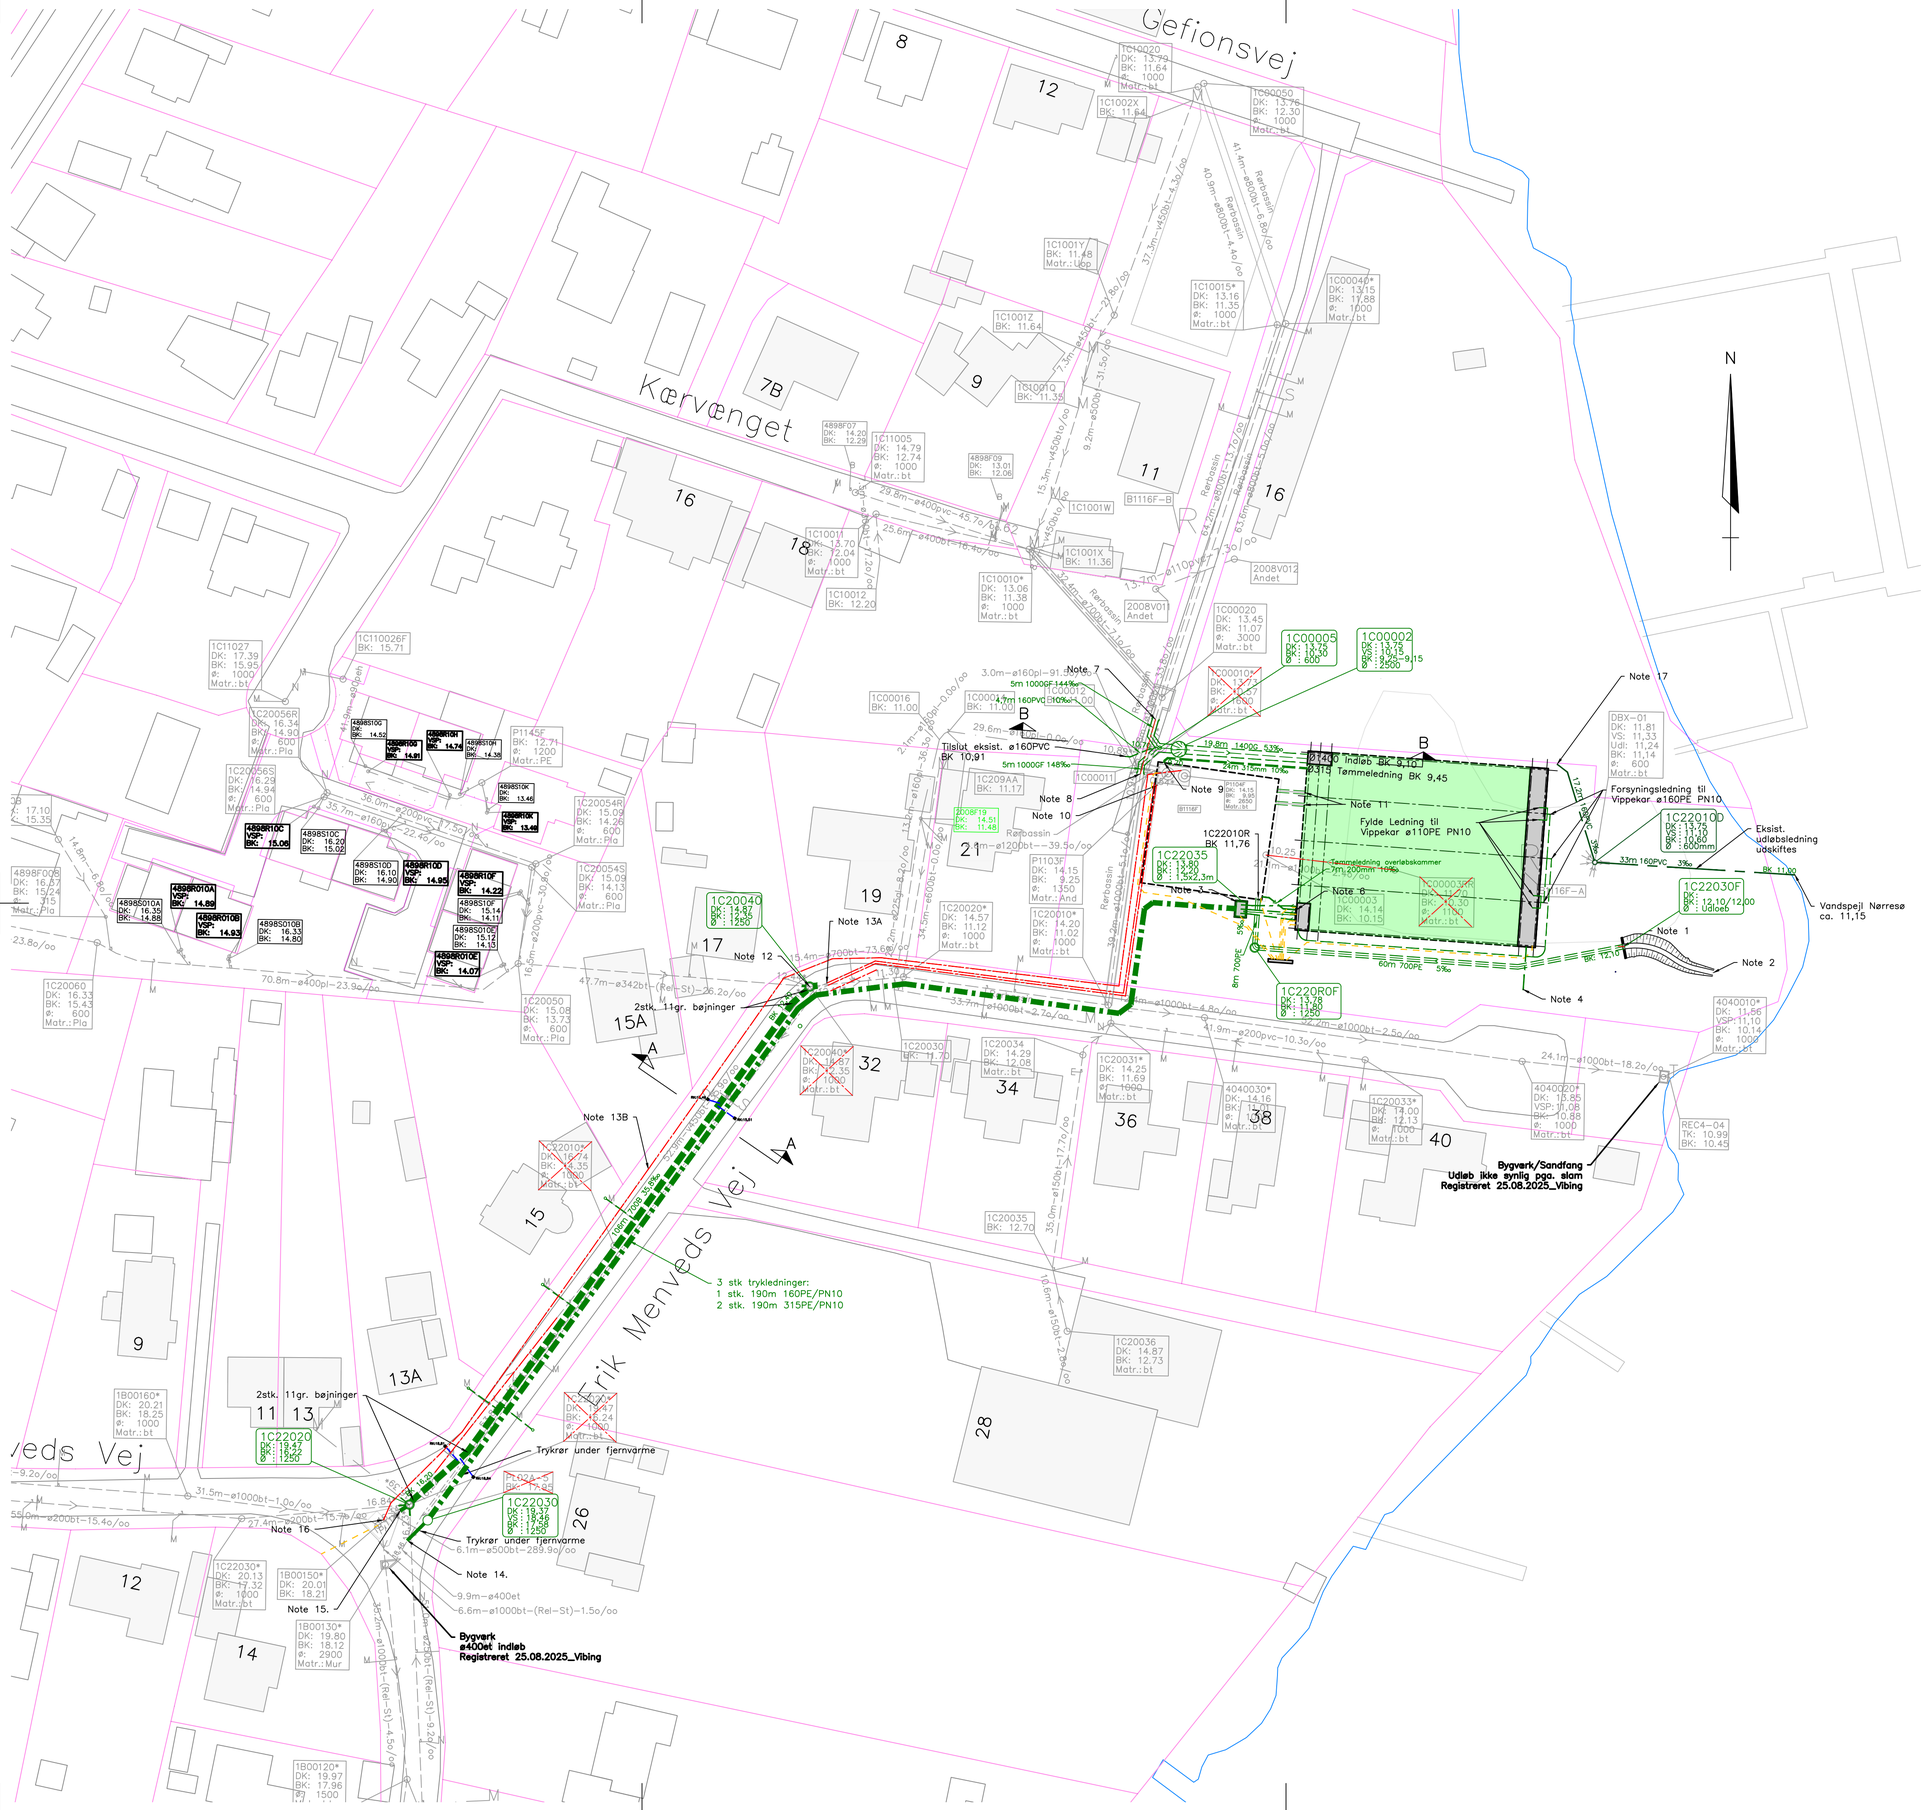

Noter:

Note 1: Rørende BK 12,10, Overløb m/gitter 150mm inden i rør, maske str. 15x15cm. Rørende omkranses med insitustøbt frontmur m/synlige kampesten. Beton plade under udløb i kote 12,00. Gitter og kampesten skal koordineres ift. montering af kontraklap.

Note 2: Overløb rammer eksist. terræn i kote: ca. 11,80.

Note 3: Ventilbygværk indvendig mål min. HxLxB: 1,6x2,3x1,5m Vægtykkelse 0,2m. GA m/ø110mm afløb til tank, hvor der kan monteres VA-stop. Trykrør føres 20cm ind i bygværk og tilslutning tætnes med Linkseal (Bygherreleverance: Ventiler, overgange og dæksel).

Note 4: Udluftning rustfri ø110mm svalehals over terræn

Note 5: Tilslutning af trykledning fra drænpumpe. Se tegn. 1200

Note 6: Ø200mm kontraklap på tømmeledning fra overløbskammer i Gl. Bassin

Note 7: ø1000GRP tilsluttes Eksist. ø1000B med Krympemuffe v/spidsende BK ca. 10,92.

Note 8: ø1000GRP tilsluttes Eksist. ø1000B med Krympemuffe v/spidsende BK ca. 10,94.

Note 9: VA-stop på tømmeledning fra Gl. bassin BK ca. 9,70. Sikring imod returløb fra ny bassin

Note 10: Afløb fra spildevandspumper tilsluttes eksist. trykledning ø400PVC, under etablering af ny fælleslednin i Erik Menveds Vej.

Note 11 2stk. Ø500PE overløb BK 11,75

Note 12: Eksist. brønd skiftes til ø1250B. Tilslutninger til eksist. ø700B udløb udføres med krympemuffe. Tilslutning til eksisit. tilløb ø342Rel udføres med ø400PVC og krympemuffe.

Note 13A: Eksist. 2 stk. ø160mm trykledninger som ikke graves op skal betonfyldes.

Note 13B: Eksist. ø400mm Trykledning betonfyldes når den er taget ud af drift. Udløb i bygværk 1B00150 tilmures.

Note 14: Ny ø400PE tilsluttes eksist. ø400ET Trykledning.

Note 15: Tilslut eksist. ø500b BK ca. 16,30

Note 16: Ø400 tilløb fra trykledning tilstøbes når pumper i Gl. bassin er sat ud af drift.

Note 17: Tilslutning til Drænbrønd 1C0010D BK 11,15 (Se tegning 1200)

Noter:

1201B

Alle mål er i meter
Koter er i meter over DVR90

Alle eksisterende tilslutningssteder skal kontrolnivelleres inden opstart
Alle plastmaterialer skal være Nordic Poly Mark certificerede
Ubenævnte regnvandsledninger er ø160PP kl. S med min. 10 o/oo
Alle retningsændringer indmåles X,Y,Z med GPS oven på rør inden tildækning

Signaturer nye ledninger og brønde:

- 10,0m160PVC 10,0‰ — Regnvandsledning
- 10,0m 160PE —‰ — Trykledning, fælleskloak
- 10,0m160PVC 10,0‰ — Fælleslednin
- Kloak (betonfyldt ledning)
- 10,0m160PVC 10,0‰ — Afløb fra Drænsystem
- R1-RB DK: 10,00 BK: 9,00 Ø: 315 — Regnvandsbrønd
- R1-RB DK: 10,00 BK: 9,00 Ø: 315 — Fællesvandsbrønd
- R:10,00 — Rendestensbrønd 315mm/160mm 70Liter inkl. rist kl. C400
- Kabelrør ø160mm glat indvendig maks 45 gr. bøjning

Signaturer eksisterende ledninger:

- Eksisterende drænledning
- Eksisterende regnvandsledning
- Eksisterende spildevandsledning
- Eksisterende spildevandstrykledning
- Eksisterende fælleslednin
- Eksisterende (boret ledning)

REVISION D:		REV. DATO	
REVISION C:		REV. DATO	
REVISION B:	Matrikelskel nord for bassin tilrettet. Trykledning ændret ved ventilbrønd 1C22035	REV. DATO	07.01.2026
REVISION A:	Koter på afløb fra dræn iht. note 17 justeret. Vandspejlskote på nørresø tilføjet	REV. DATO	24.11.2025

SAG:	Lukket Bassin Nørresøbadet	SAGSNR.:	24043
BYGHERRE:	Energi Viborg VAnd	INITIALER:	BR
		KS:	BTB
EMNE:	Udbudsprojekt Kloakplan	TEGN. NR.:	1201B
		MÅL:	1:500
		DATO:	04.11.2025
		FORMAT:	594X840

INGENIØR: VIBORG INGENIØRERNE A/S
FABRIKVEJ 4 · 8800 VIBORG
TLF: 86 62 41 11
WEB: www.vibing.dk
Viborg Ingeniørerne