

Nyt sparebassin ved Nørresøbadet



DAGSORDEN

1. Præsentation af, entreprenør og tilsyn
2. Præsentation af Energi Viborg Vand A/S, Spildevandsforsyningen
3. Baggrund for kloakprojektet
4. Præsentation af projektet og overordnet tidsplan
5. Viborg Kommune - Nye omklædningsfaciliteter
6. Orientering om forsikringsforhold
7. Praktiske forhold ved kloakarbejder
8. Kontaktoplysninger mv.
9. Spørgsmål



PRÆSENTATION AF ENTREPRENØR OG RÅDGIVER

- **HMC Byg og Anlæg A/S** - Entreprenør på projektet.

Projektleder: Esben Søndervad Pedersen

Formand: Jens Kristian Mikkelsen

- **Viborg Ingeniørerne A/S** – Vil forestå byggeledelse og tilsyn med anlægsarbejdet.

Byggeledelse/tilsyn: Benny Taul Bjerre

PRAESENTATION AF ENERGI VIBORG VAND A/S

Energi Viborg Vand A/S er et datterselskab under Energi Viborg A/S, der er 100% ejet af Viborg Kommune.

Viborg Kommunes kloakforsyning blev udskilt fra Viborg Kommune til Energi Viborg A/S den 1. januar 2010 med henblik på at få adskilt myndigheds- og driftsopgaver.

Selskabet har ca. 50 ansatte, som driver og vedligeholder:

- Ca. 2.100 km hovedledninger
- Ca. 72.500 stikledninger
- 11 renseanlæg
- 273 pumpestationer
- 347 bassiner

FORPLIGTIGELSER

Energi Viborg Vand A/S har følgende forpligtigelser:

- Vi skal modtage, bortlede og rense spildevand, vejvand samt tag- og overfladevand fra tilsluttede ejendomme
- Vi skal sikre en sikker drift og vedligeholdelse af kloaksystemet frem til skel
- Vi skal sørge for en effektiv rensning af spildevandet
- Vores udgifter dækkes af indtægter fra tilslutningsbidrag samt vandafledningsbidrag
- Indtægter anvendes til anlæg, udbygning og fornyelse

Grundejer har ansvar for drift og vedligeholdelse af kloaksystemet indenfor skel


BAGGRUND FOR KLOAKPROJEKTET

- Reducering af overløb til Nørresø og Søndersø
- Manglende kapacitet til regnvand i nuværende fællesledning på grund af klimaforandringer.
- Høj alder på kloakken anlagt i 1938 (88 år)

Nyt underjordisk sparebassin ved Nørresøbadet – i dag



Nyt underjordisk sparebassin ved Nørresøbadet – projekt

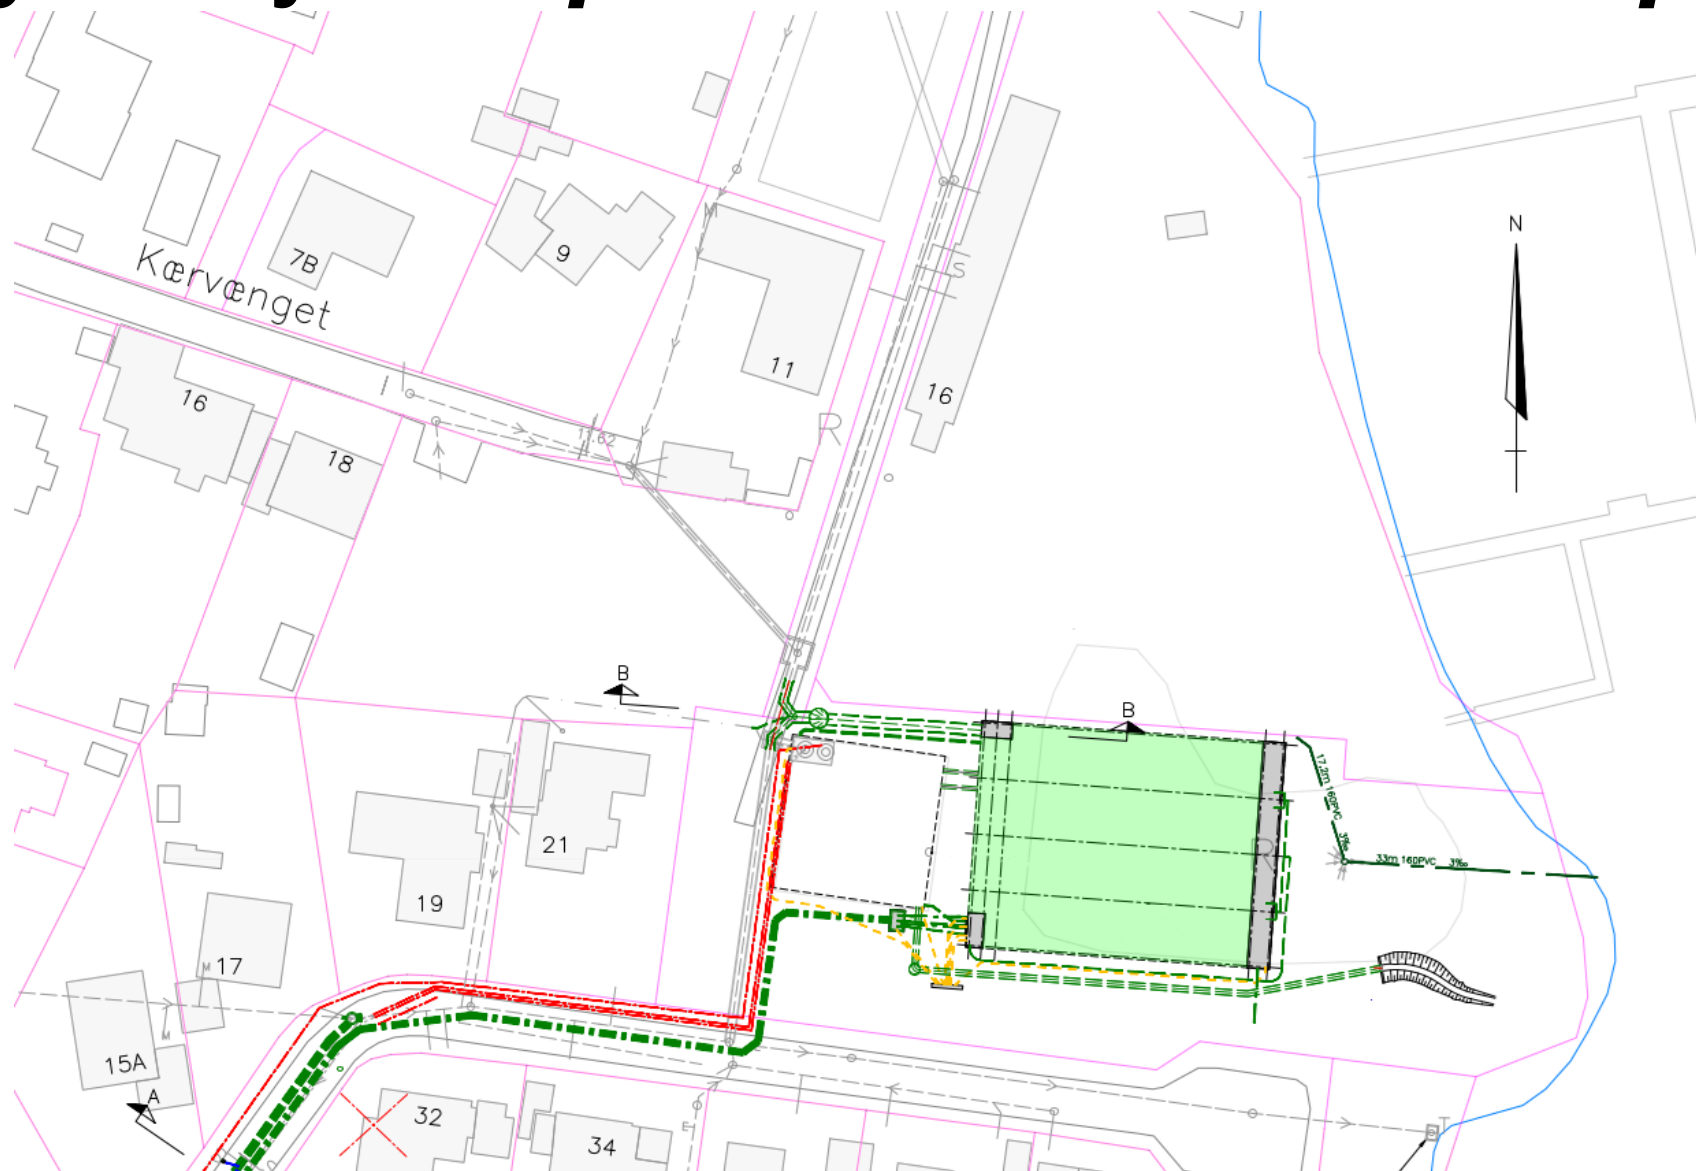

Underjordisk sparebassin ved Nørresøbadet – før/efter


FØR




EFTER



PRÆSENTATION AF KLOAKPROJEKTET V. ERIK MENVEDS VEJ

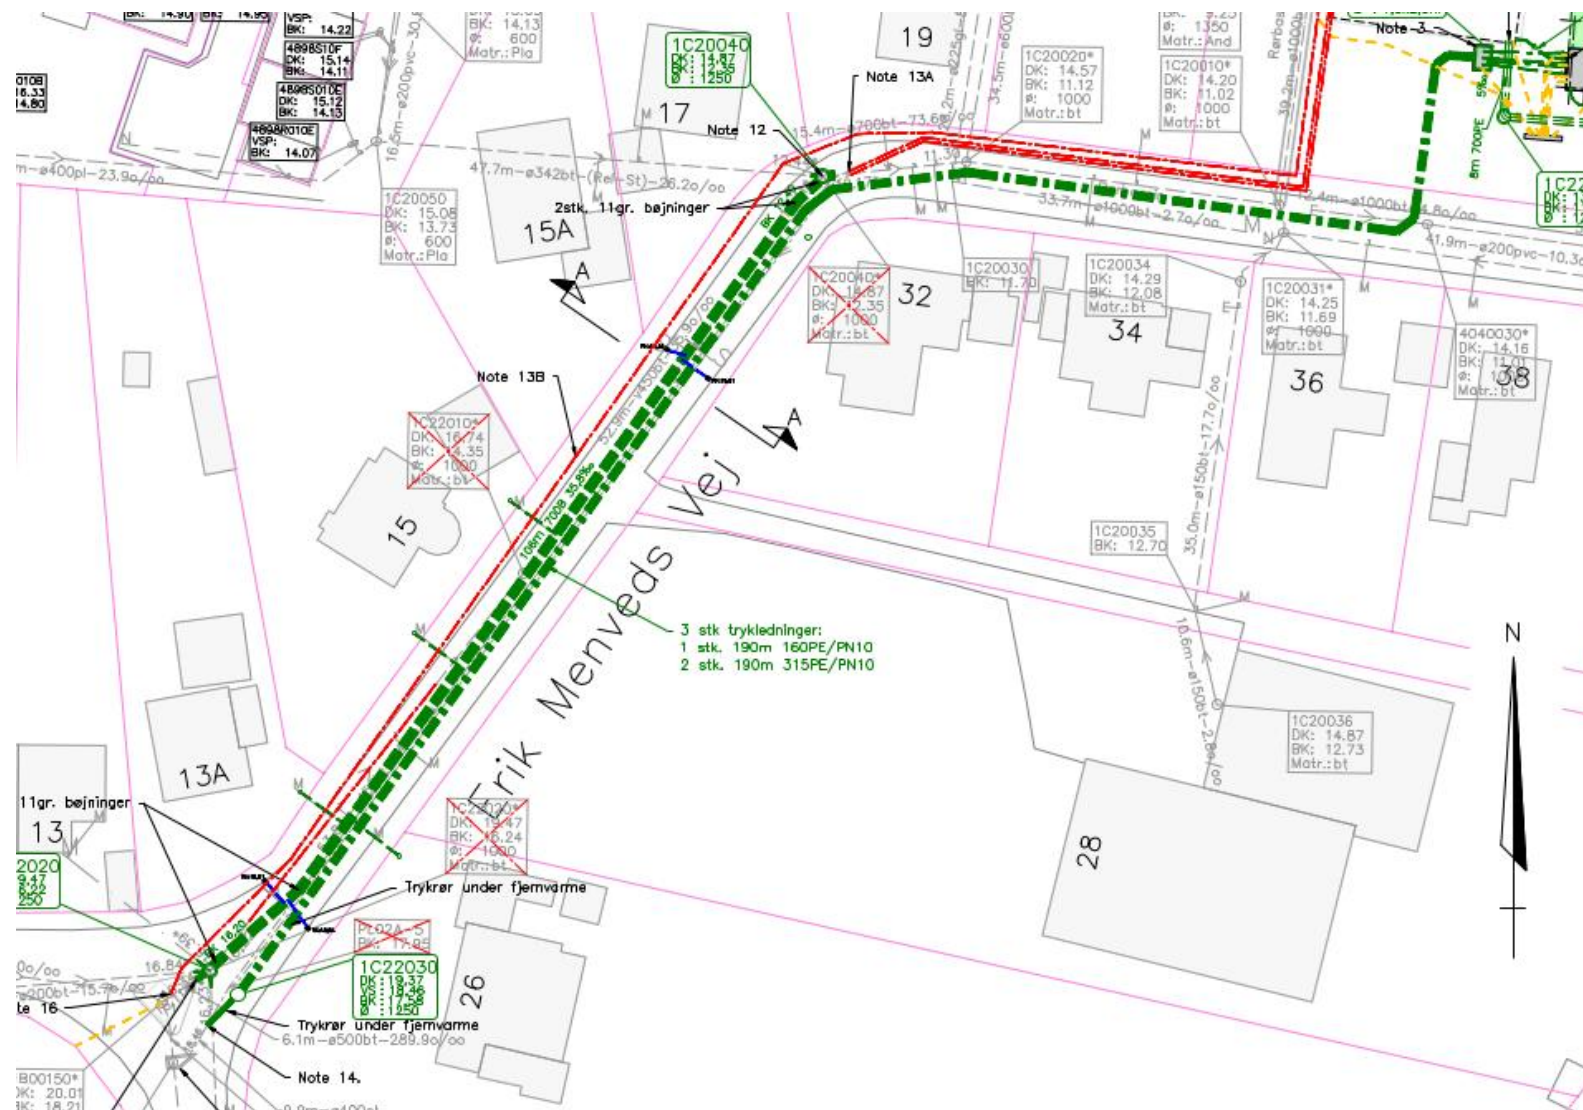

OVERORDNET TIDSPLAN

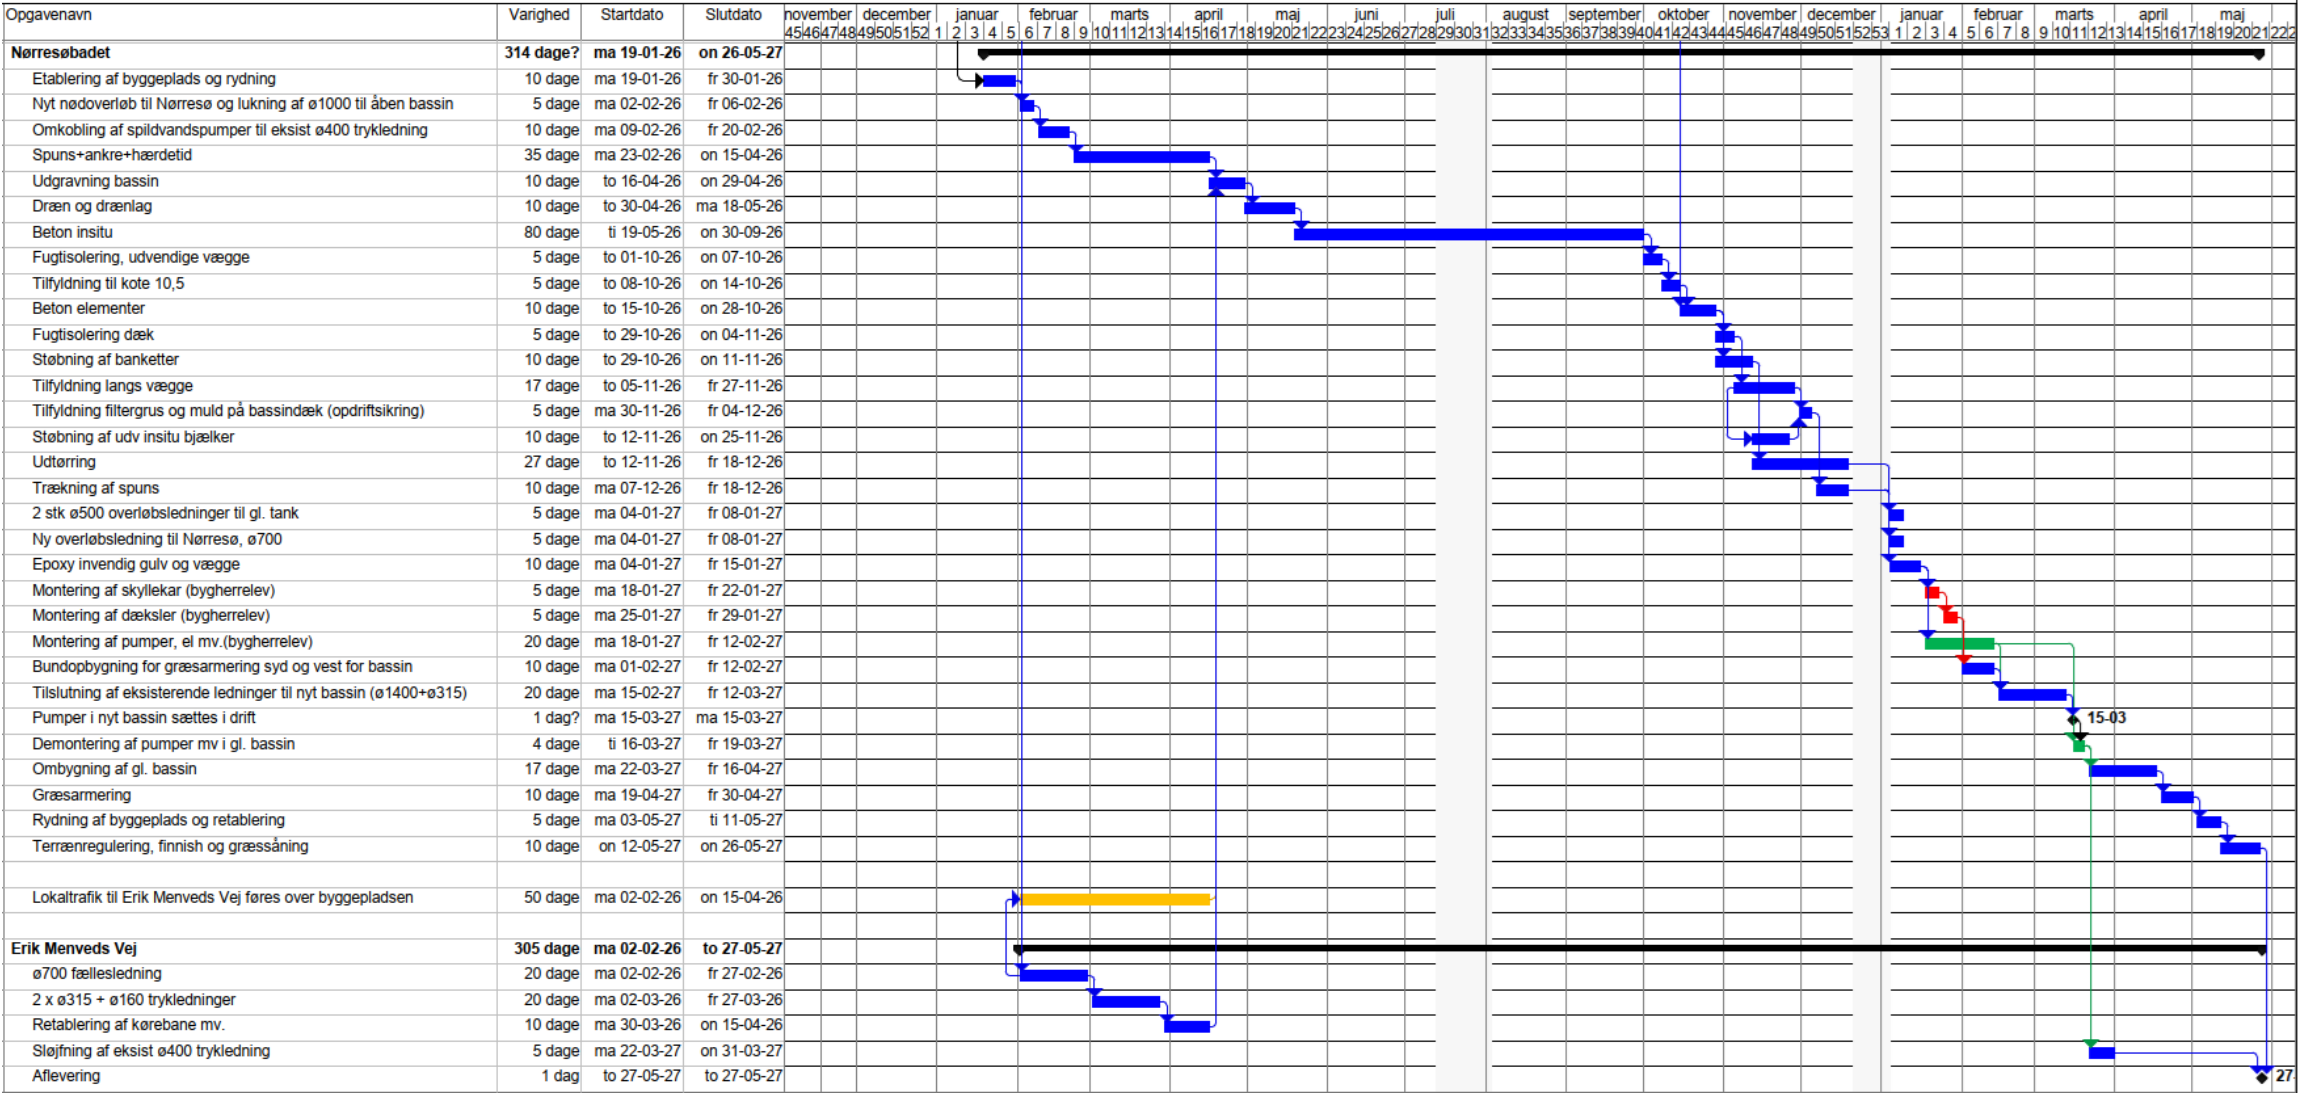

NYE OMKLÆDNINGSFACILITETER V. NØRRESØBADET



VIBORG
KOMMUNE





NYE OMKLÆDNINGSFACILITETER V. NØRRESØBADET



VIBORG
KOMMUNE

SKITSE 01// 1:200@A3
Opdeling som i den oprindelige bygningen

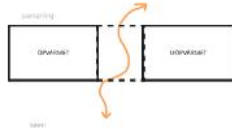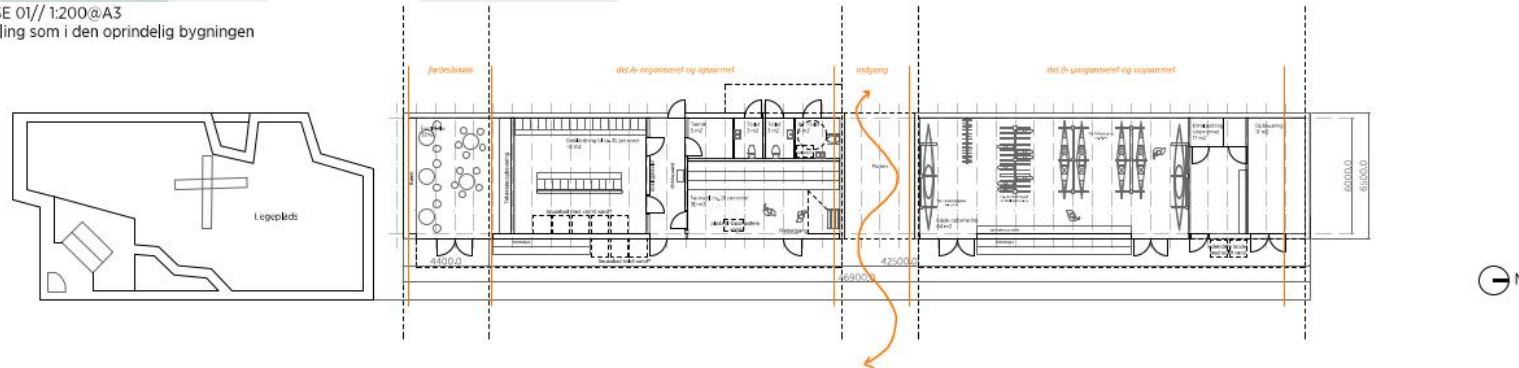

// SKITSE 01

Forløbet følger den eksisterende bygning opdeling i to områder med en central ankomstplads. Ved at skabe en gennemgængende åbning etablerer vi en port mod Sønderstens boulevard, som samtidig forbinder arbejds- og vedsiden.

Porten skaber den uopvarmede zone, der er dedikeret til uopvarmede aktiviteter såsom udførelse af kajakker og SUP-board, offentlige omklædningsfaciliteter, udendørs koldvandbad og et afslapningsrum efter badning, samt depotrum til opbevaring af møbler og strandudstyr.

Den uopvarmede del består af omklædningsrum, sauna samt et fællesrum, der også rummer en drikkevandspost, en opslagstavle og adgang til teknikrum. Fra parkeringspladsen er der adgang til toiletter.

I bygningens midte grænseres det tidligere møderum som en udvidelse af volumen, og anvendes til et fleksibelt tilpasset arrangementer med mulighed for udlejning.

// Fordele

- En ny fortælling, der viderefører den oprindelige bygningens proportioner og materialitet med respekt og autenticitet.
- Projektet kan realiseres som en renovering, såfremt bygningens tekniske stand og det økonomiske budget tillader det.
- Tydelig vægledning og en veldefineret kontekstualitet styrker brugeroplevelsen og understøtter bygningens funktionelle logik.

// Udfordringer

- Selvom porten styrker forbindelsen og synligheden i området, sker det på bekostning af et vist programmel, hvilket stiller krav til en skarp prioritering af funktioner.
- Setover fællesrummet bidrager med en værdifuld funktion, begrænser den reduserende størrelse af anvendeligheden i forhold til det mere fleksible rumprogram i skoleforløb 02.



Porten/ Opdateret tegning 18-08-2025// 1:200@A3
Mindre bygnings omfang for at passe budgetet



FORSIKRINGSFORHOLD

- Varsel af anlægsarbejde i henhold til Byggelovens §12 er udsendt.
- Viborg Ingeniørerne A/S vil på vegne af Energi Viborg Vand A/S udføre fotografering af huse før arbejdet.
- Der opsættes på enkelte ejendomme en vibrationsmåler, så vi har kontrol med arbejdets påvirkning på naboejendomme.
- Hvis der er sket skade; kontakt egen forsikring – derefter Energi Viborg Vand A/S.
- Skal der udbetales erstatning, vil det derefter være en sag mellem forsikringsselskaberne.

KLOAKARBEJDE I BYEN

Vi roder, larmer, støver og forstyrrer Jeres normale hverdag – men vi forsøger at tage hensyn.

Sikkerhed er afgørende, så husk:

- Pas på blinde vinkler i gravemaskine
- Pas på dybe udgravninger
- At informere børnene!

Adgang til egen grund?

Afhentning af affald?

Giv endelig besked, hvis der er bemærkninger eller spørgsmål



Trafikafvikling

- Trafikafvikling og omkørsler. Omkørsler skiltes, og der kan findes oplysninger på Energi Viborgs hjemmeside.
- Når der graves i Erik Menveds Vej

KONTAKTPERSONER

Entreprenør: HMC Byg & Anlæg A/S

Projektleder – Esben Søndervad – tlf.: 4064 7497 – esp@hmc-as.dk

Formand – Jens Kristian Mikkelsen – tlf.: 4064 7454 – jkm@hmc-as.dk

Tilsyn og byggeledelse: Viborg Ingeniørerne A/S

Byggeleder/tilsyn – Benny Taul Bjerre – tlf.: 4094 0290 – btb@vibing.dk

Bygherre: Energi Viborg Vand A/S

Projektleder – Thomas Christensen – tlf.: 8929 2816 – tbc@energiviborg.dk

INFORMATION OM PROJEKTET PÅ WWW.ENERGIVIBORG.DK

På Energi Viborgs hjemmeside + "Spildevand" + "Her arbejder vi" kan I følge projektets fremdrift, afspærringsplaner og finde informationer om bl.a. evt. ændringer af tidsplanen m.m.

Entreprenøren uddeler dog også en "flyer" i tilfælde af beskeder, der skal gives hurtigt. Det kan bl.a. være ved spærring af en vej eller asfaltudlægning m.m.



SPILDEVAND

SPØRGSMÅL ??



Tak for i dag

