


Prøvegravning efter fjernvarme, tele og afvandingsledninger
Mandag – onsdag uge 7 – Herefter fjernes ”spring” i
vejforløb.

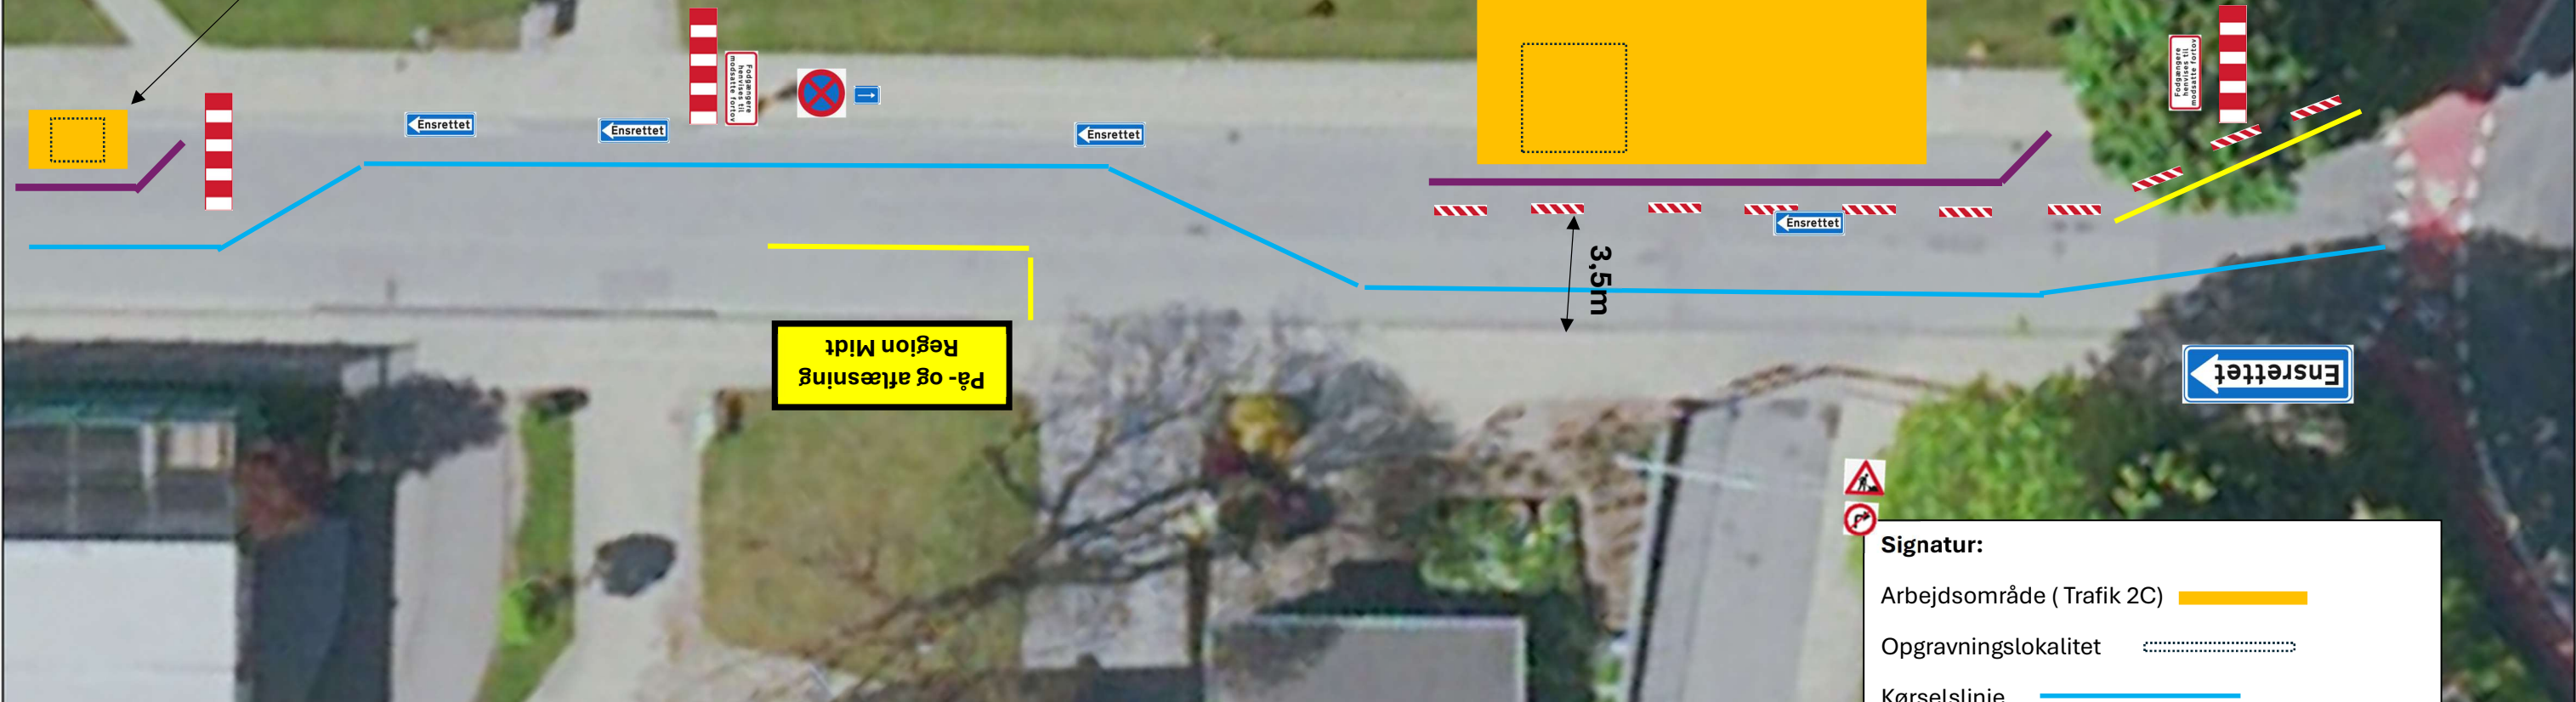

Signatur:

Arbejdsområde (Trafik 2C)

Opgravningslokalitet

Kørselslinje

Midlertidig gul kantbegrænsning

Trafikværn

REVISION A:	Prøvegravnings areal tilføjet	REV. DATO	14.01.2026
REVISION B:		REV. DATO	
REVISION C:		REV. DATO	
REVISION D:		REV. DATO	
SAG:	Kloakfornyelse Sct. Jørgens Vej - Dumpen	SAGSNR.:	24006-25
BYGHERRE:	Energi Viborg Vand	INITIALER:	TLA
		KS:	CJB
EMNE:	Hovedprojekt	TEGN. NR.:	T1953A
	Trafikafviklingsplan	MÅL:	xx
	Uge 6-10 tegning 2	DATO:	18.12.2025
		FORMAT:	A3
INGENIØR:	VIBORG INGENIØRERNE A/S	TLF:	86 62 41 11
	FABRIKVEJ 4 · 8800 VIBORG	WEB:	www.vibing.dk
ENTPR.	ØSTERGAARD A/S	TLF:	75 82 34 55
	SVERIGESVEJ 4 · 7100 VEJLE	MAIL:	mail@oestergaardas.dk
		WEB:	www.oestergaardas.dk