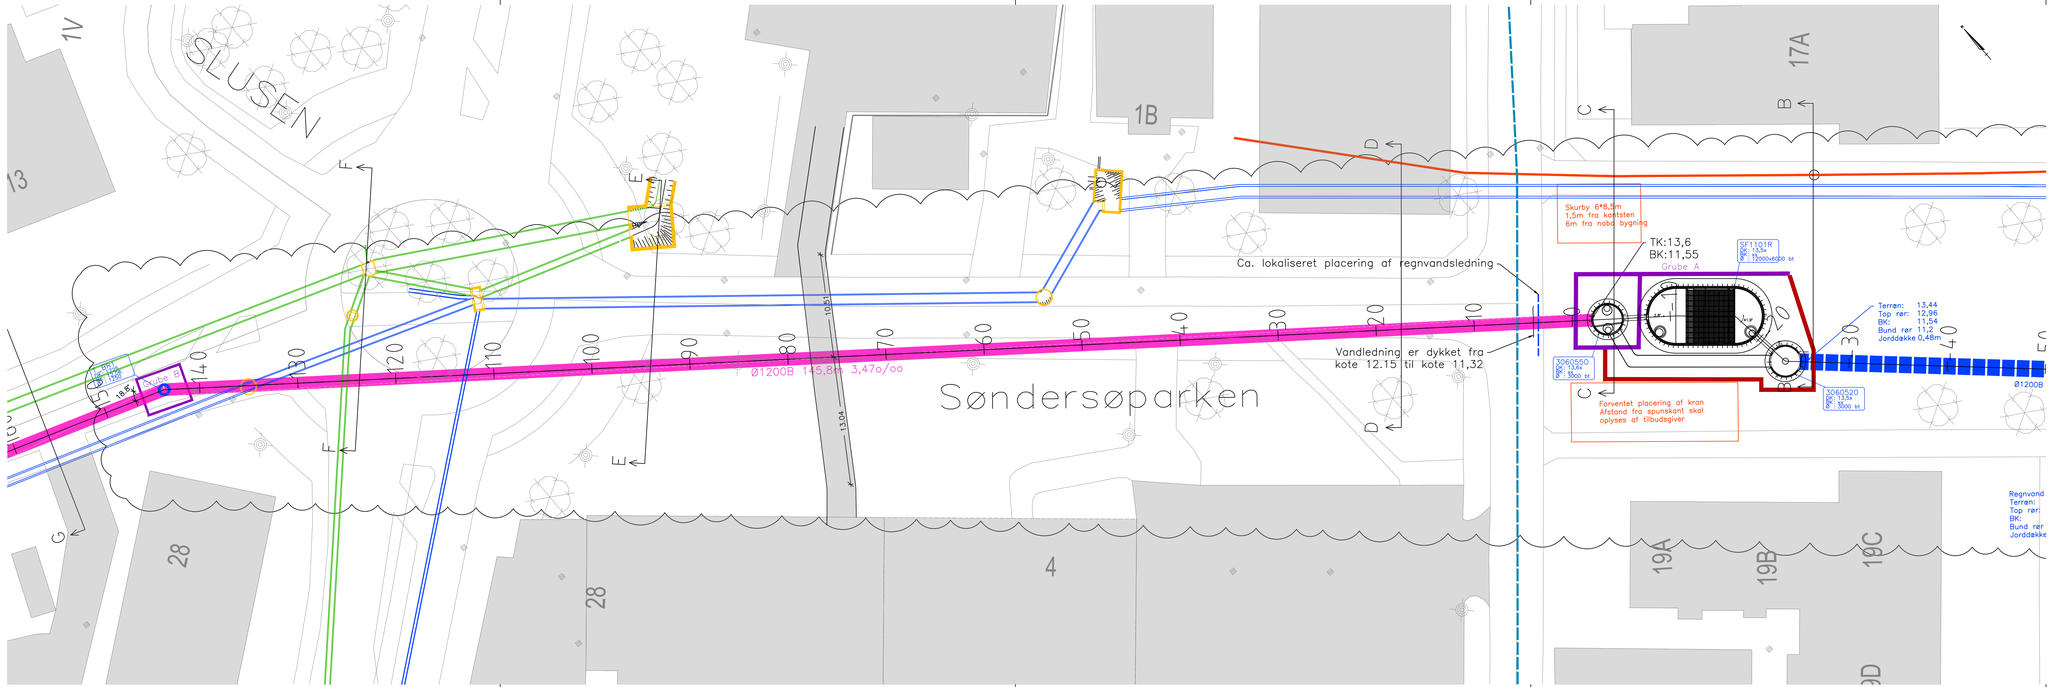


## Noter:

T1201A

Alle mål er i meter
Koter er i meter over DVR90

Alle plastmaterialer skal være Nordic Poly Mark certificerede
Ubenævnte spildevandsledninger er ø160PP kl. S med min. 20 o/oo
Ubenævnte regnvandsledninger er ø160PP kl. S med min. 10 o/oo
Alle retningsændringer indmåles X,Y,Z med GPS oven på rør inden tildækning
Eksisterende tilslutningssteder skal kontrolnivelleres inden opstart

## Signaturer nye ledninger og brønde:

- Ny tunnellerede regnvandsledning
- Ny Regnvandsledning
- Omrids af spunsvæg etape 1
- Omrids af spunsvæg etape 2
- Ny inspektionsbrønd

## Signaturer eksisterende ledninger:

- Eksisterende regnvandsledning
- Eksisterende fællesledning
- Eksisterende spildevandsledning

| | | | |
|---|---|---|---|
| REVISION A: | Tunnellerings trace i grube A flyttet. Renselesning tilføjet | REV. DATO | 29.01.2026 |
| REVISION B: | | REV. DATO | |
| REVISION C: | | REV. DATO | |
| REVISION D: | | REV. DATO | |
| SAG: | Kloakfornyelse Sct. Jørgens Vej - Dumpen | SAGSNR.: | 24006-25 |
| BYGHERRE: | Energi Viborg Vand | INITIALER: | CJB |
| | | KS: | BTB |
| EMNE: | Hovedprojekt<br>Kloakplan-tunnelering<br>St. 0-150 | TEGN. NR.: | T1201A |
| | | MÅL: | 1:250 |
| | | DATO: | 2026.01.22 |
| | | FORMAT: | 297x1050 |


INGENIØR: VIBORG INGENIØRERNE A/S, FABRIKVEJ 4 · 8800 VIBORG, TLF: 86 62 41 11, WEB: www.viborg.dk
ENTPR.: ØSTERGAARD A/S, SVERIGESVEJ 4 · 7100 VEJLE, TLF: 75 82 34 55, MAIL: mail@oestergaardas.dk, WEB: www.oestergaardas.dk