




Offenausbildung nach DIN 4034 - Teil 1

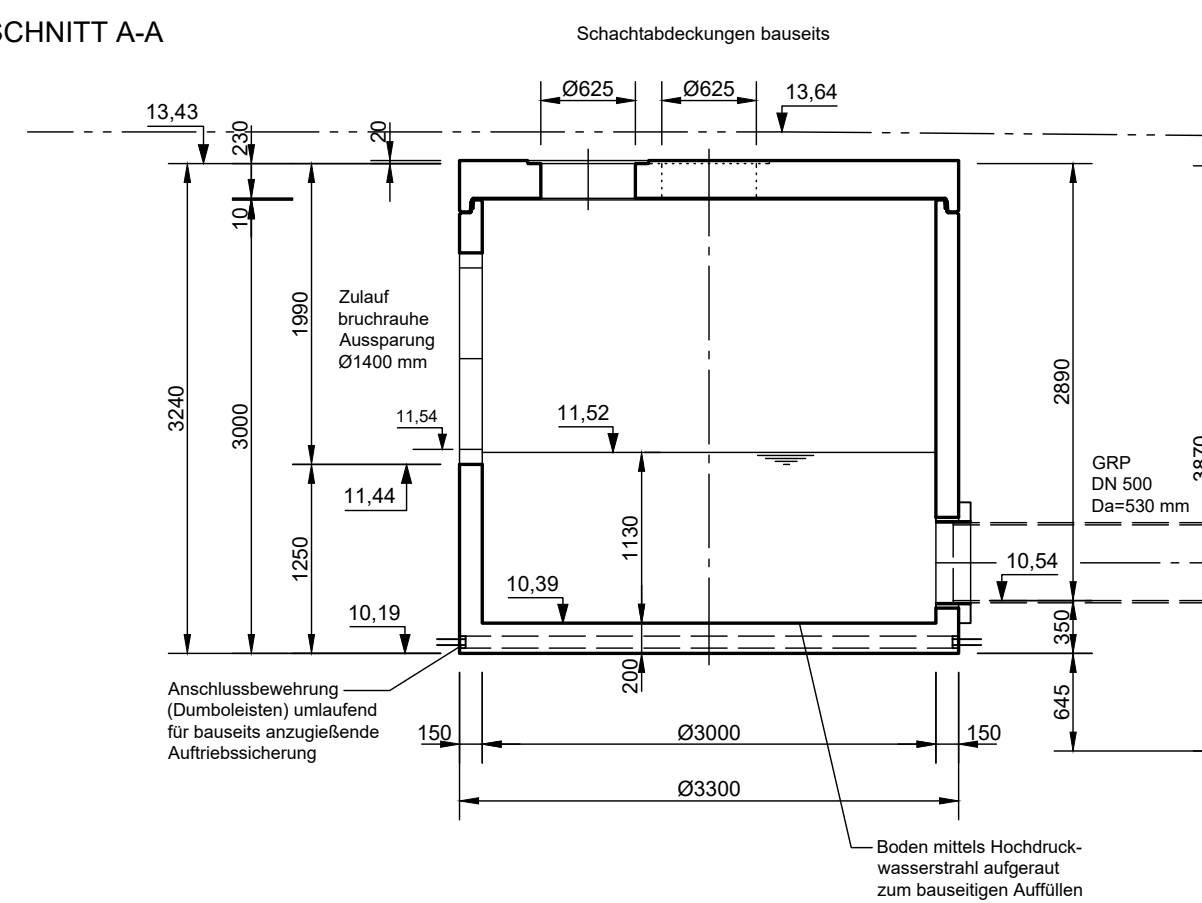


ViaTub III 240
 uffenausbildung nach DIN 4034 - Teil 1
 Schachtabdeckungen bauseits

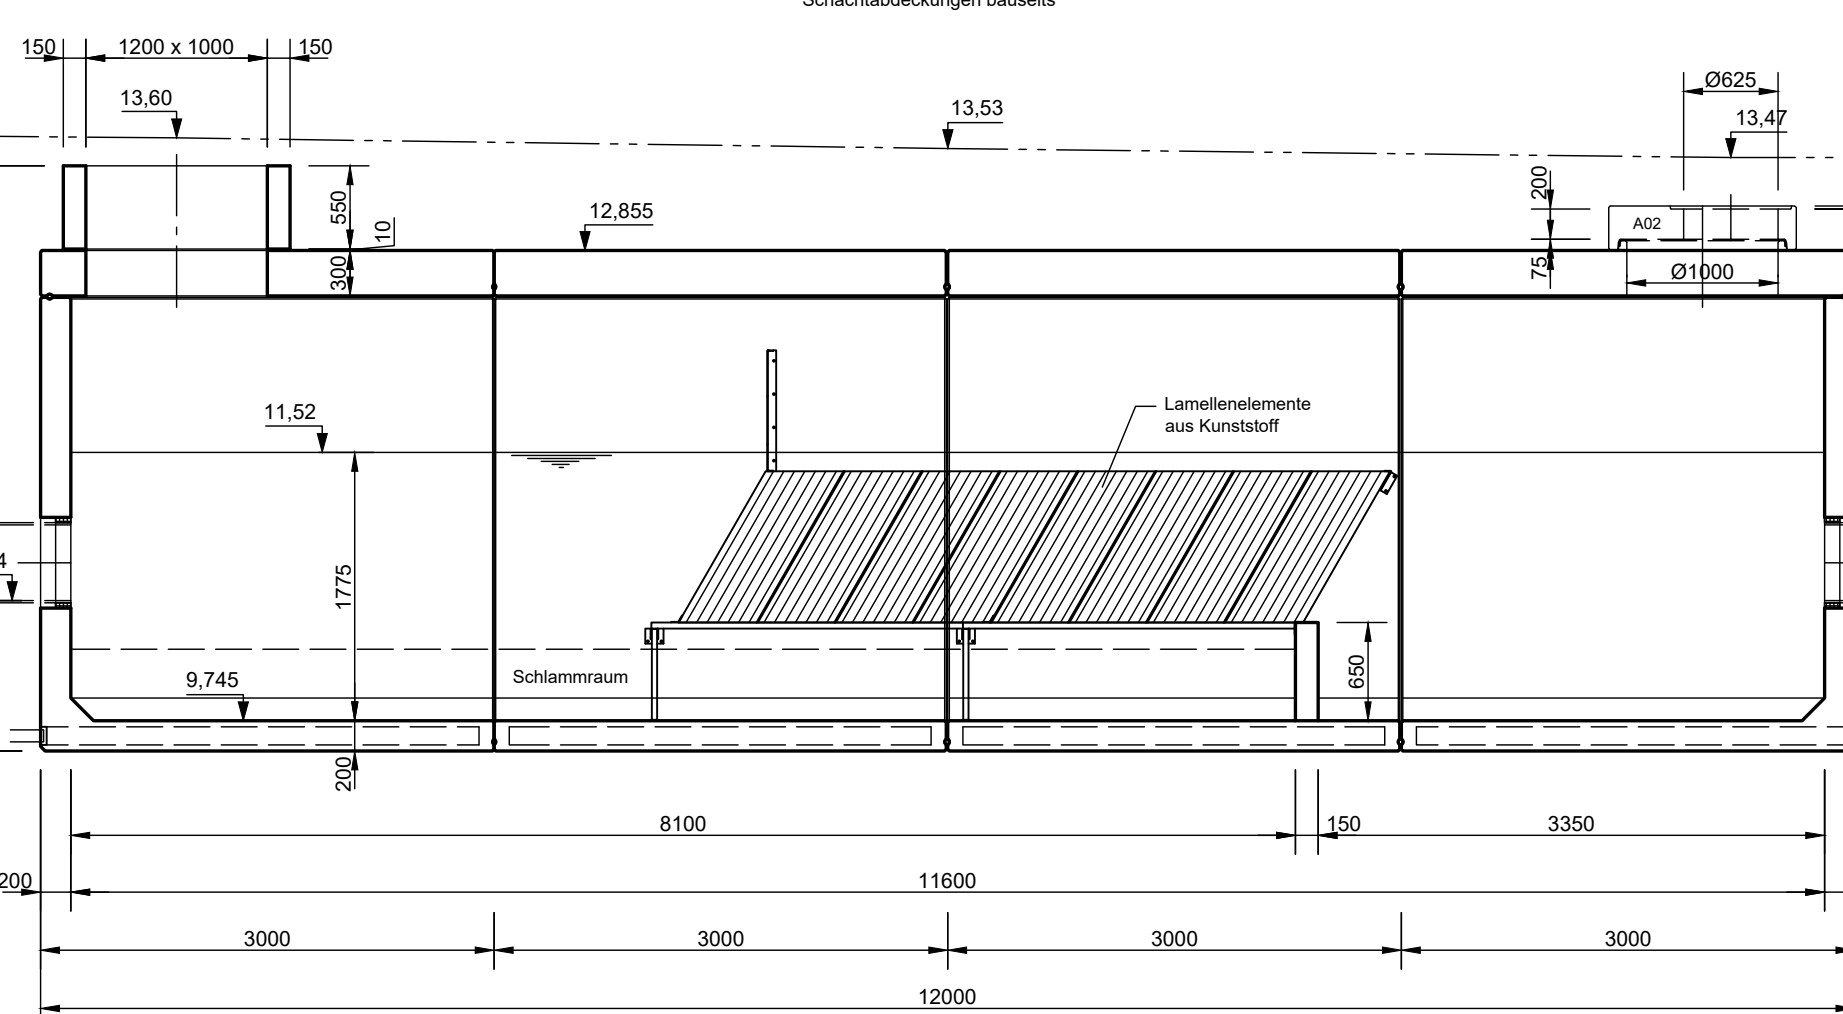


Muffenausbildung nach DIN 4034 - Teil 1

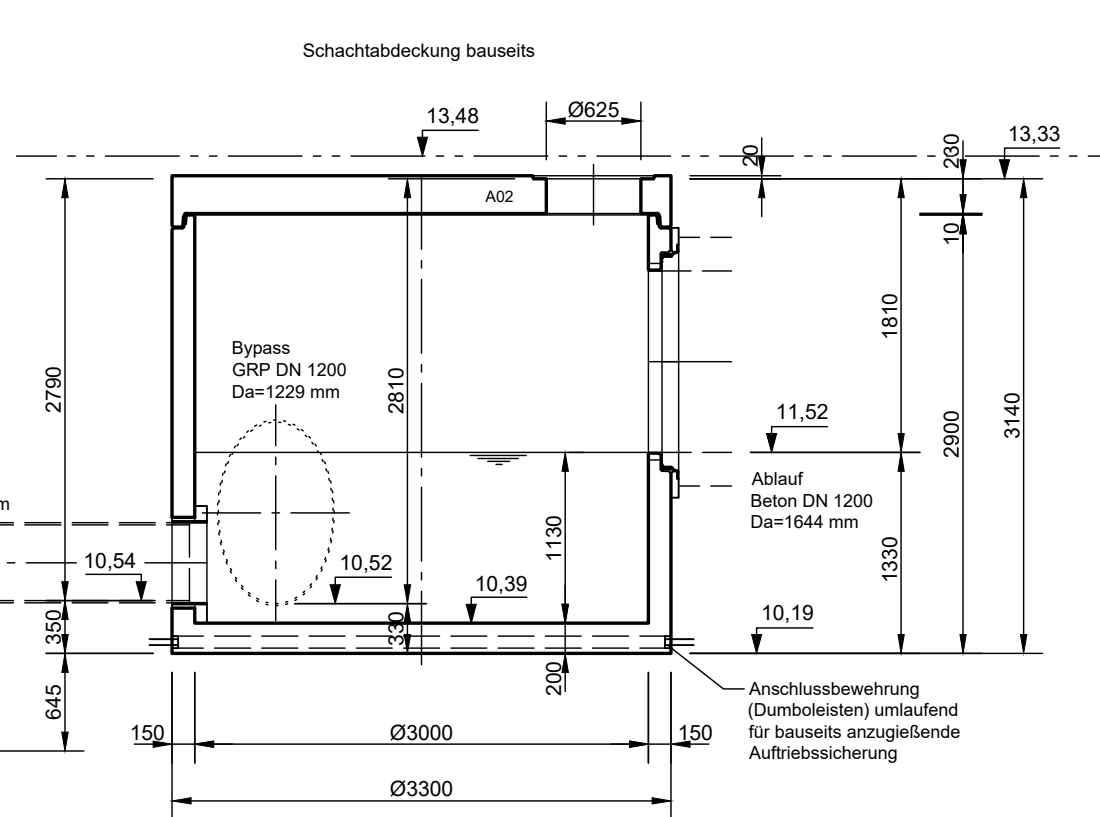

SCHNITT B-B

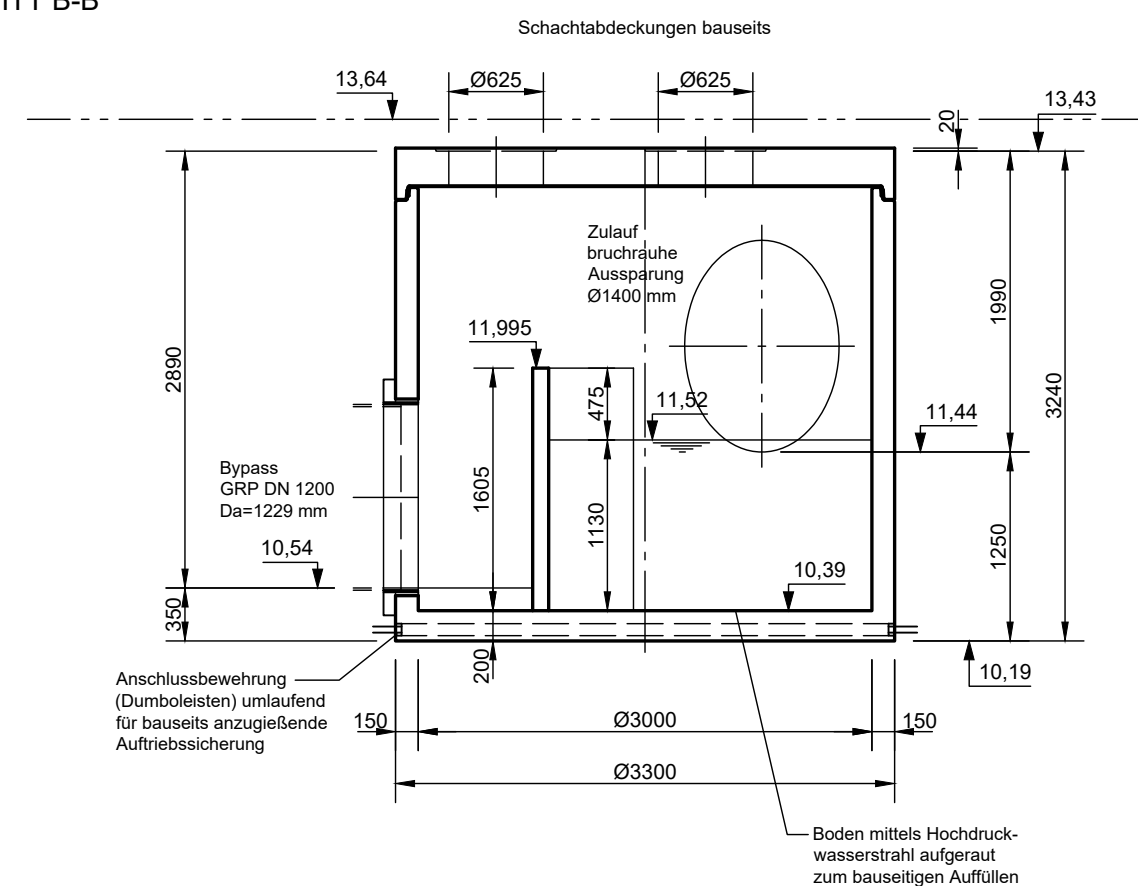

GRUNDRISS

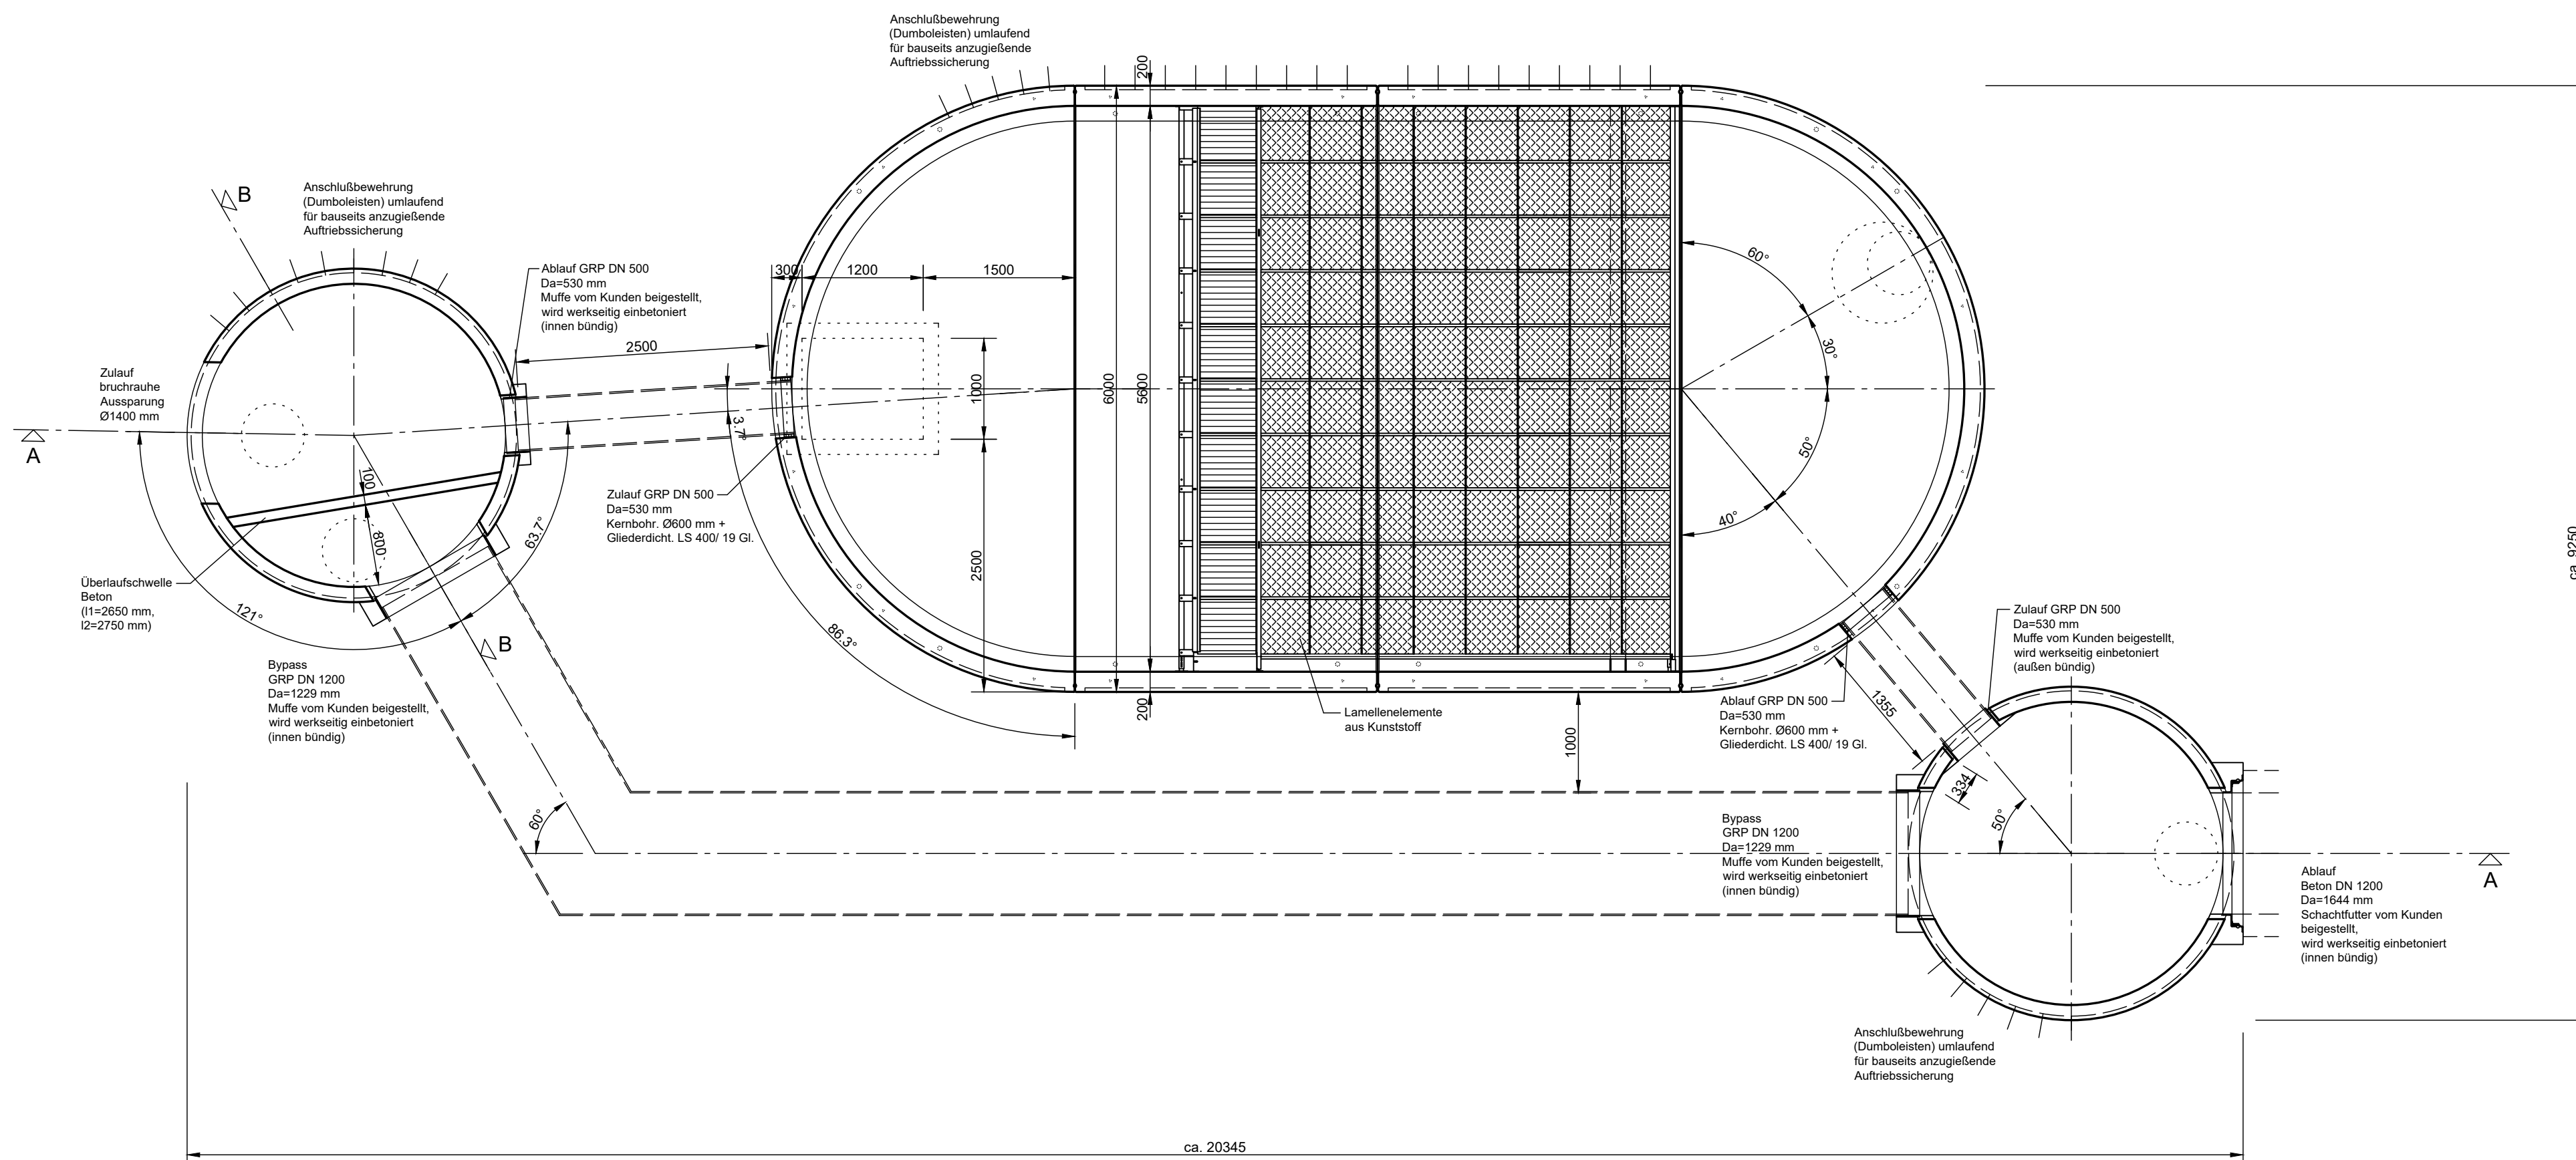

Zustimmungsvermerk des A
zur Produktion freigegeben

Auftraggeber / Datum

Rev.	Beschreibung	Datum	Erreicht	Bemerkung	Meldung
1	Endfrage	16.04.2020	IGemask	DK - Viborg, Sendersparken	1:50
A	Hörseniten gals. SADAAR entl. ViäTub	20.04.2020	IGemask		Format:
B	Endfrage 1000A/100 gals	20.04.2020	IGemask	Lamellenklärer ViäTub III 240	Alt
	gals Einlage Trennbauz. Verleimbauz.	20.04.2020	IGemask		
Datum	16.04.2020	Erreicht	IGemask	Zeichnungs-Nr.:	
Erreicht	Zeit			RW-P-LK-13893	B
Gewicht	Sachbear	Neumann			-
Werkstoff	SAP - Mat			Alle Rechte und Änderungen vorbehalten	