


**NOTE:**  
 Koter er i m angivet i kotesystem DVR90.  
 Ubenævnte mål er i mm.  
 Koordinatsystem er i "UTM32".

Etape 1: 1.0 - 1.5  
 Etape 2: 2.1 - 1.3

**SIGNATURER:**


- Projekteret spildevandsledning med hovedbrønd
- - -○- - - Projekteret regnvandsledning med hovedbrønd
- Matrikelskel

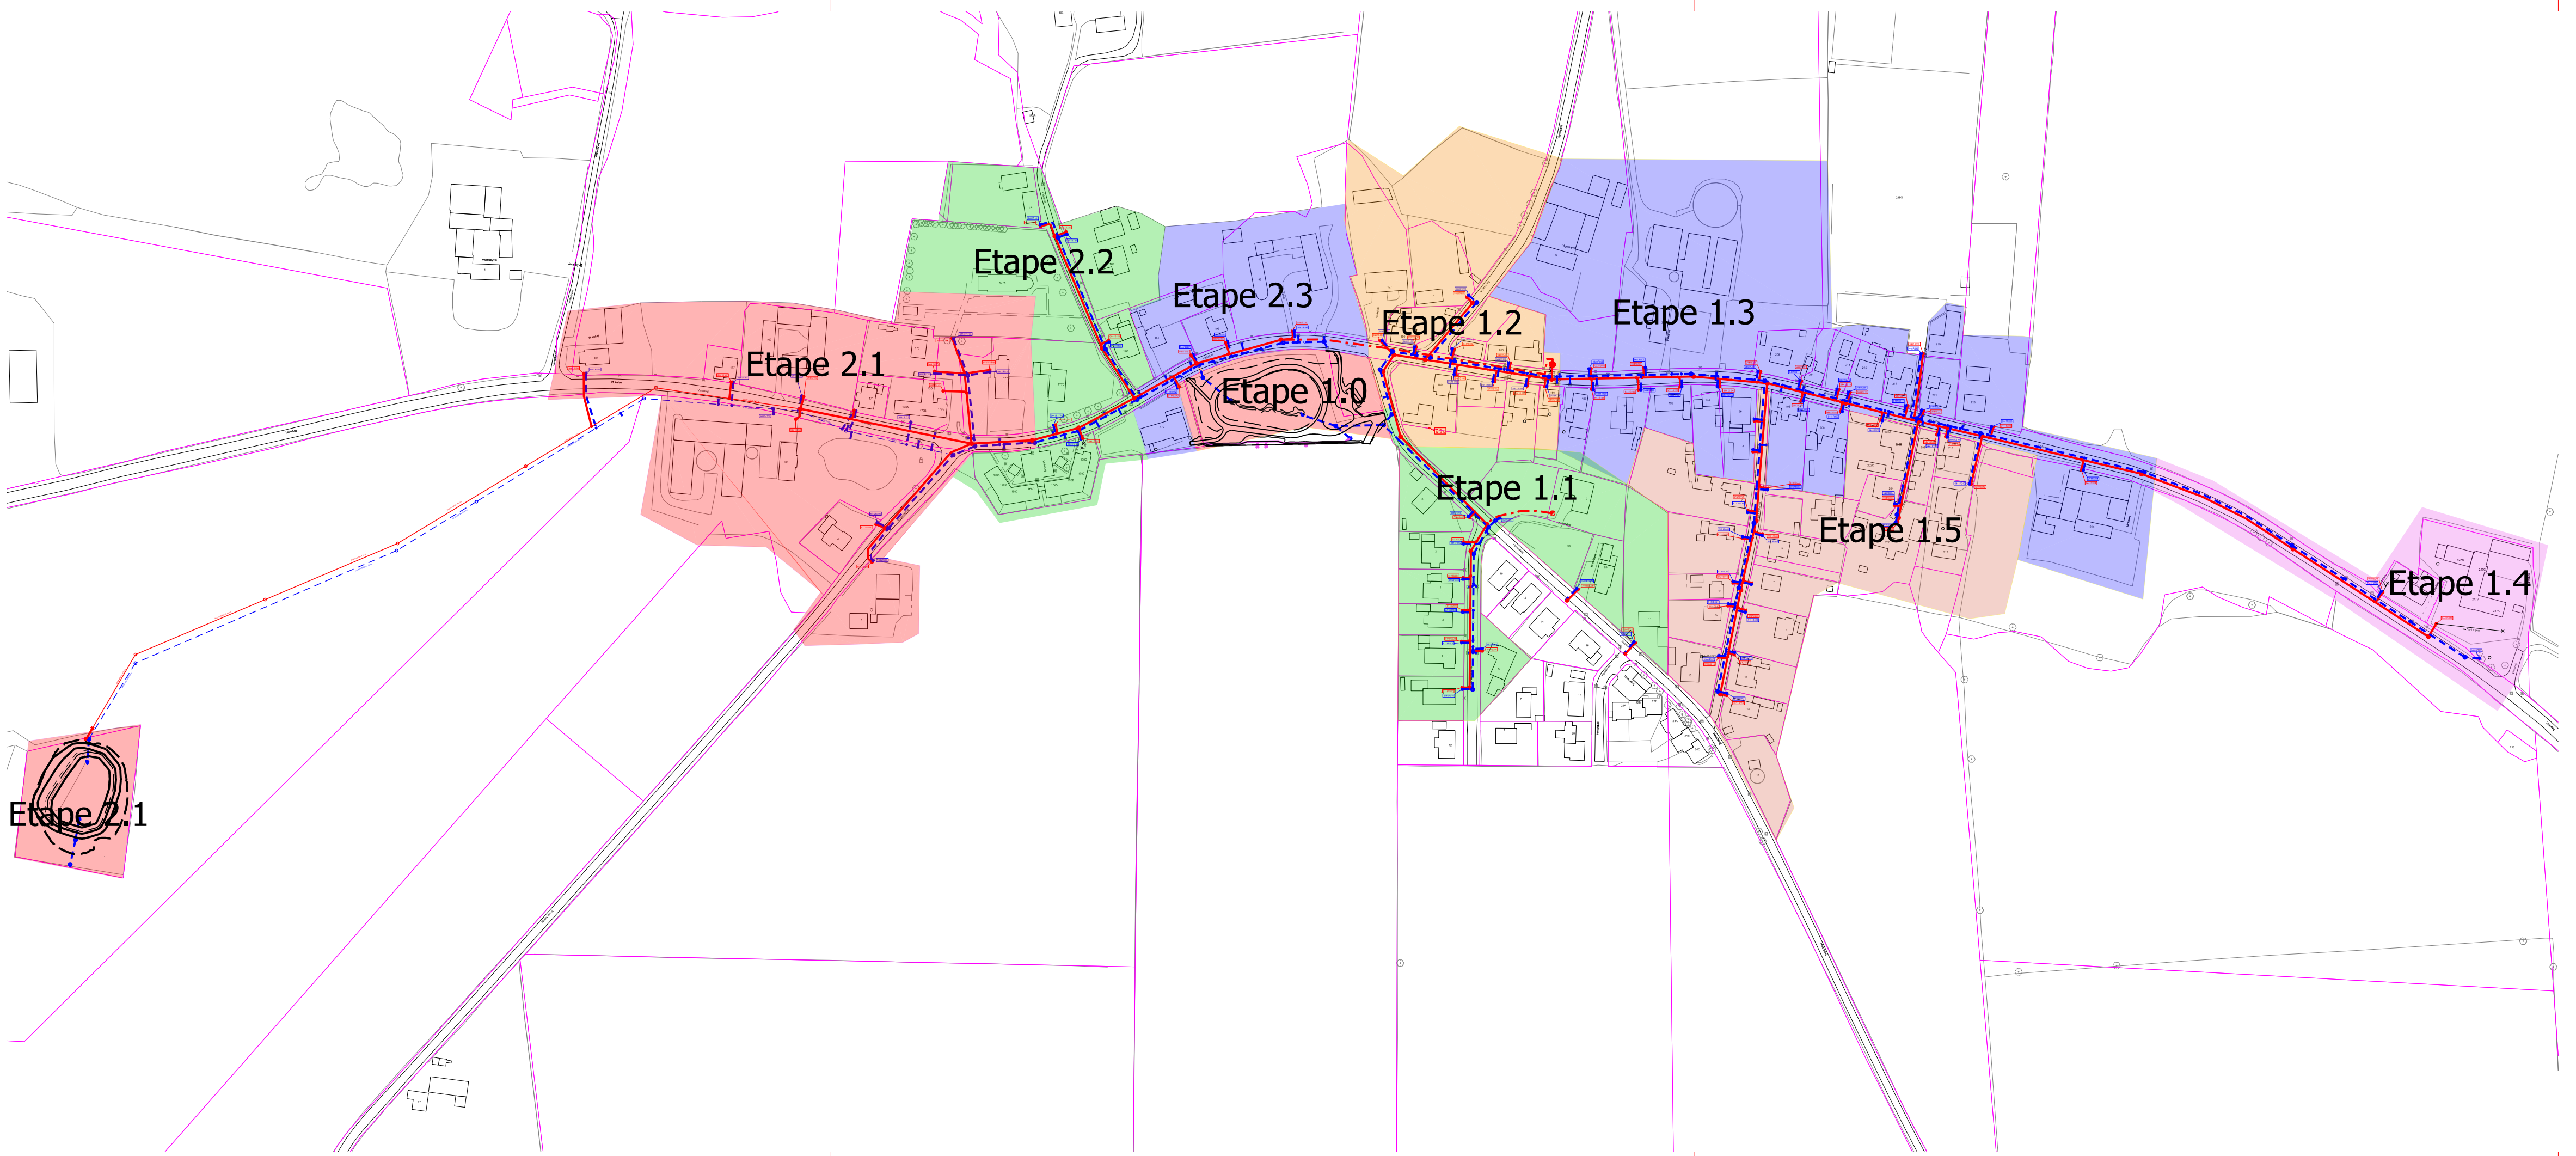

Udgave	Betegnelse/Revision	Dato	Udført	Kontrol	Godkendt
Sag:	Energi Viborg Vand Kloakseparering af Vinkel	Sag nr.:	10407411		
Emne:	Etapeplan	Dato:	2020.04.14		
		Tegn nr.:			Rev.:

**F1\_K10\_H1\_001**

Cad Fil: F1\_K10\_H1\_001.Dgn      Udf.:SOJE/MKLA    Kont.:IBK      Godk.:MKLA      Mål:1:2500      840x297



**NIRAS**

Nupark 45  
7500 Holstebro

Telefon 9742 2055  
E-mail niras@niras.dk