


**NOTE:**

Koter er i m angivet i kotesystem DVR90.  
 Ubenævnte mål er i mm.  
 Koordinatsystem er i "UTM32".

**SIGNATURER:**

- Projekteret spildevandsledning med hovedbrønd
- - -○- - - Projekteret regnvandsledning med hovedbrønd
- Projekteret drænledning
- - - Eksisterende fællesledning med hovedbrønd
- - - - - Eksisterende regnvandsledning med hovedbrønd
- Eksisterende forhold
- Matrikelskel
- Fremtidig matrikelskel (ikke endelig)
- Skråning
- Terrænregulering mod eksisterende terræn
- Bassin bund
- Servicevej, 3m
- Grøft / trug
- Stier
- × 0.00 Eksisterende terrænkote
- × 0.00 Projekteret terrænkote
- Rørlagt vandløb

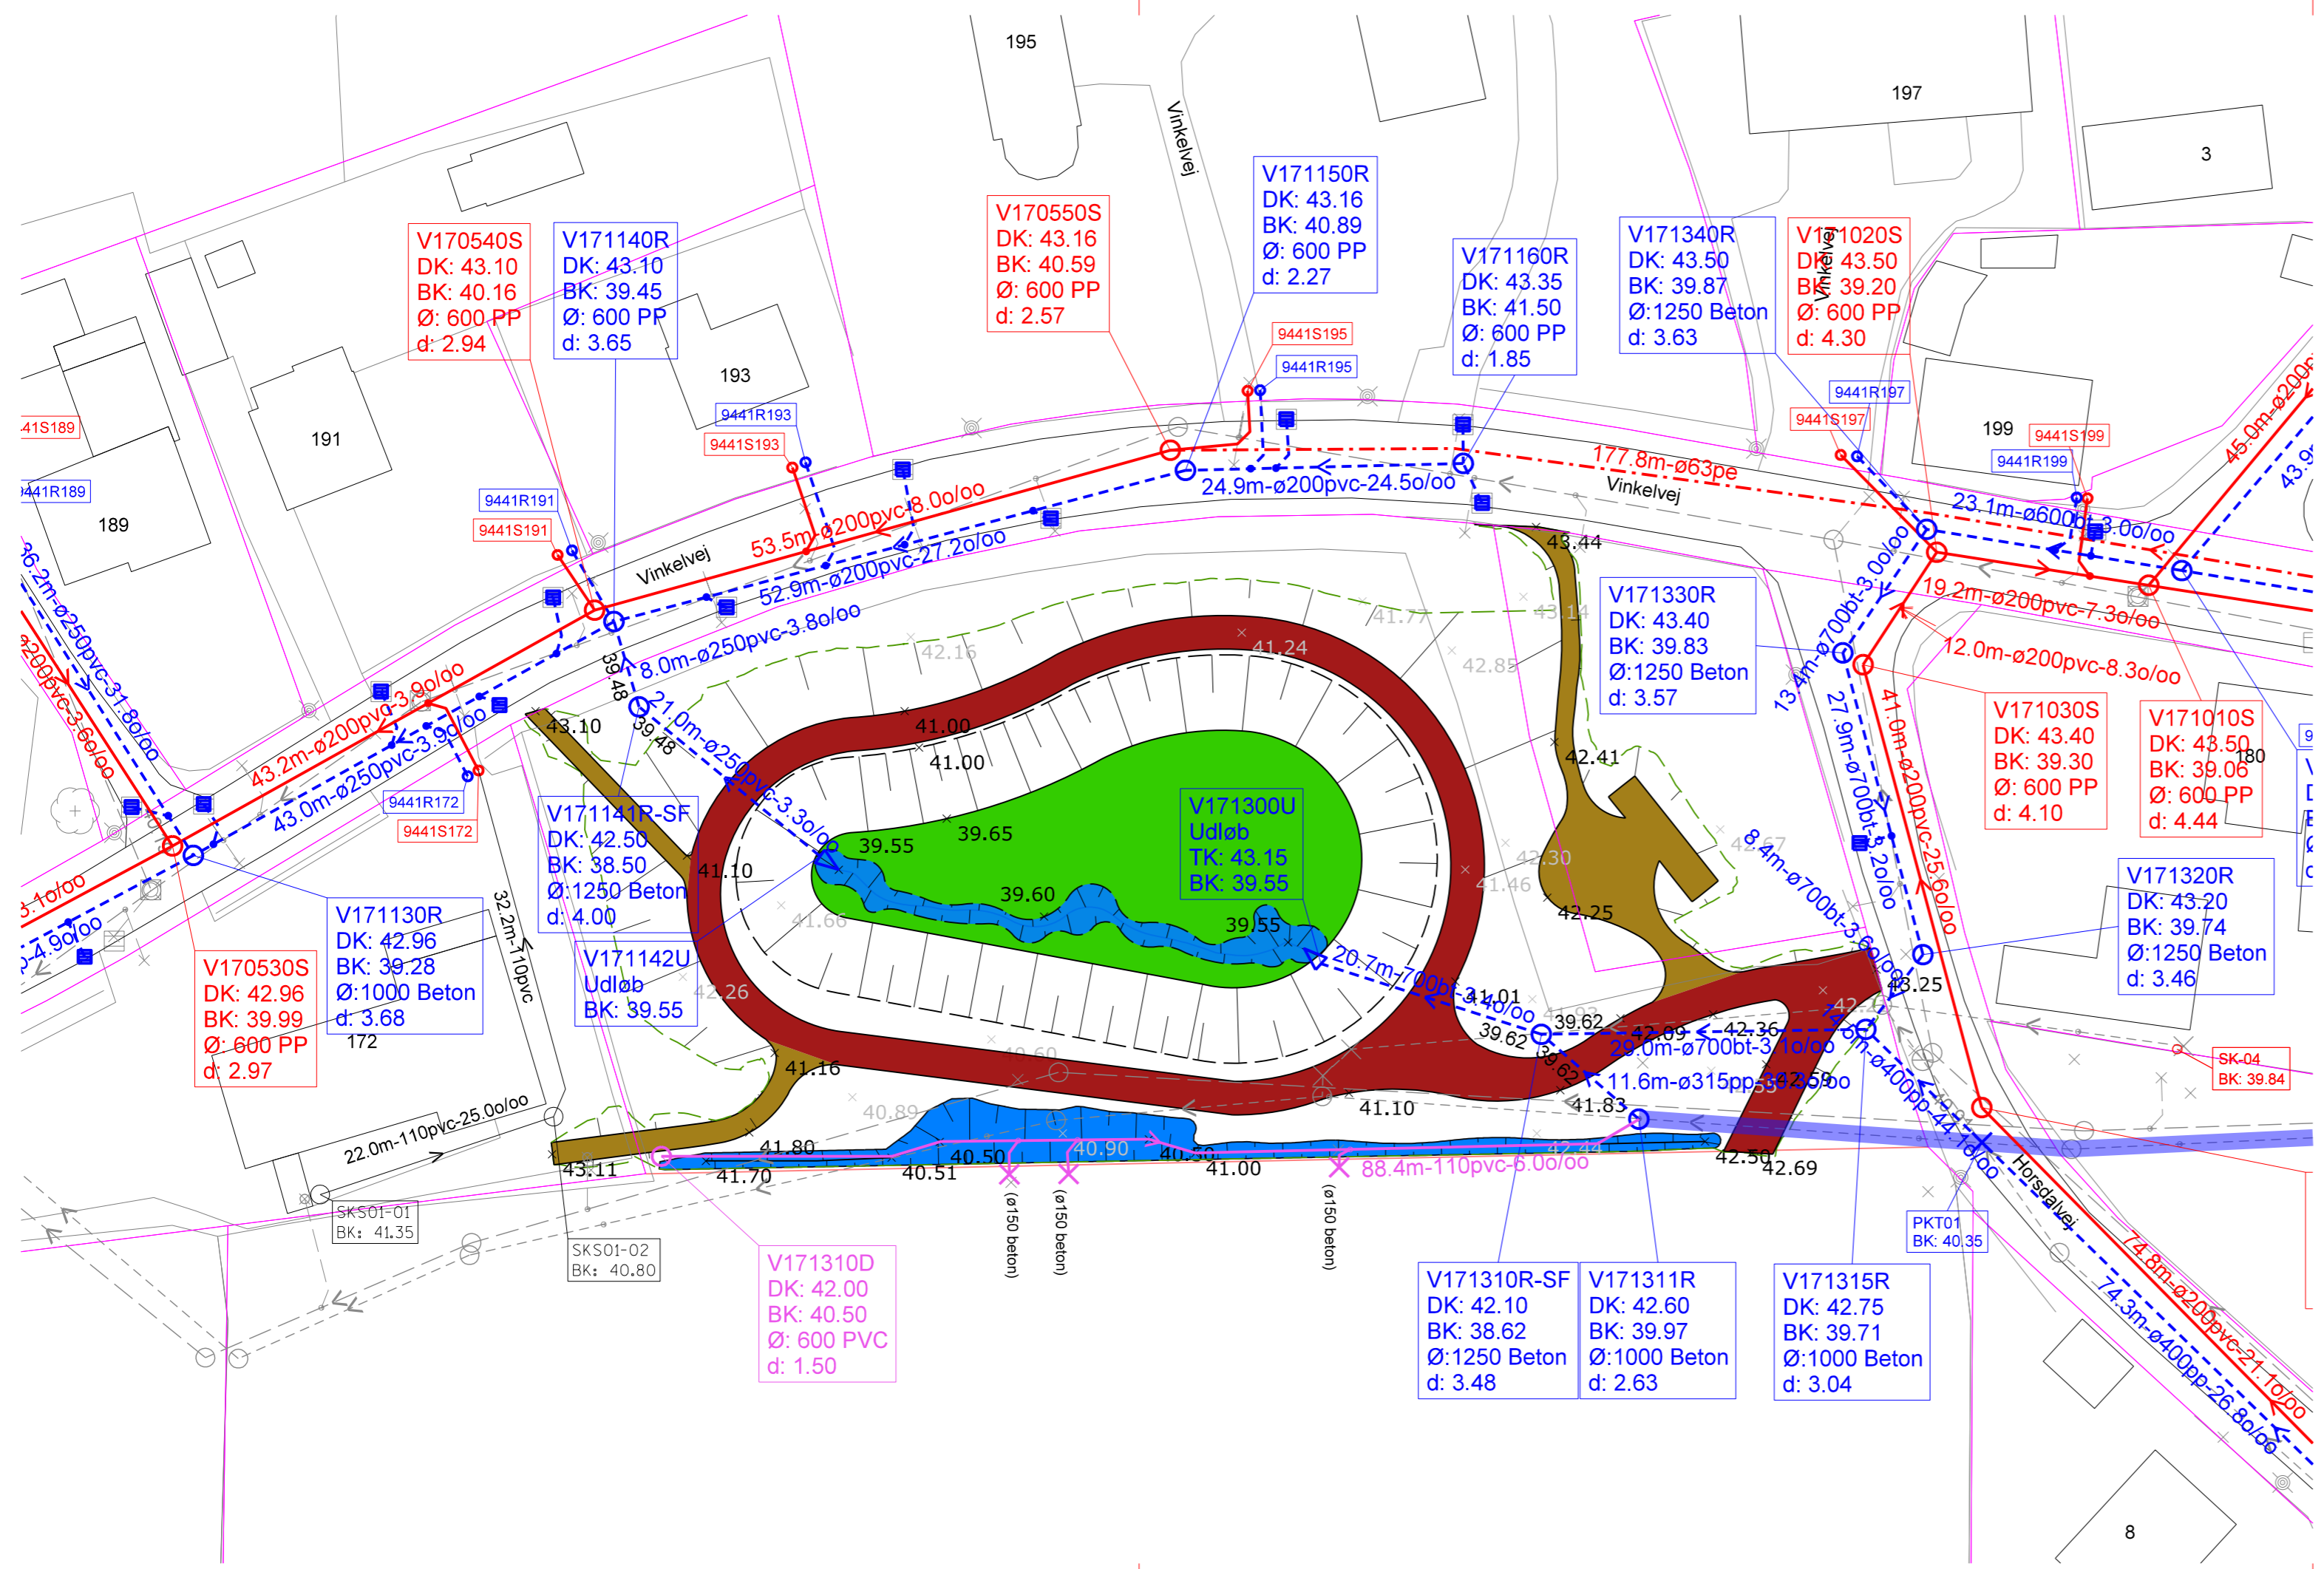

Udgave	Betegnelse/Revision	Dato	Udført	Kontrol	Godkendt
Sag:	Energi Viborg Vand kloakseparering af Vinkel	Sag nr.:	10407411		
Emne:	Bassin midt	Dato:	2020.04.14		
		Tegn nr.:			Rev.:

Cad Fil: F1\_K10\_H1\_601.Dgn Udf.:SBI Kont.:BKB Godk.:MKLA Mål:1:500 630x297



Nupark 45  
7500 Holstebro  
Telefon 9742 2055  
E-mail niras@niras.dk