


NOTE:

Koter er i m angivet i kotesystem DVR90.
 Ubenævnte mål er i mm.
 Koordinatsystem er i "UTM32".

SIGNATURER:

- Projekteret spildevandsledning med hovedbrønd
- - -○- - - Projekteret regnvandsledning med hovedbrønd
- Projekteret drænledning
- - - Eksisterende fællesledning med hovedbrønd
- - - - - Eksisterende regnvandsledning med hovedbrønd
- Eksisterende forhold
- Matrikelskel
- Fremtidig matrikelskel (ikke endelig)
- Skråning
- Terrænregulering mod eksisterende terræn
- Bassin bund
- Servicevej, 3m
- Grøft / trug
- Stier
- × 0.00 Eksisterende terrænkote
- × 0.00 Projekteret terrænkote
- Rørlagt vandløb

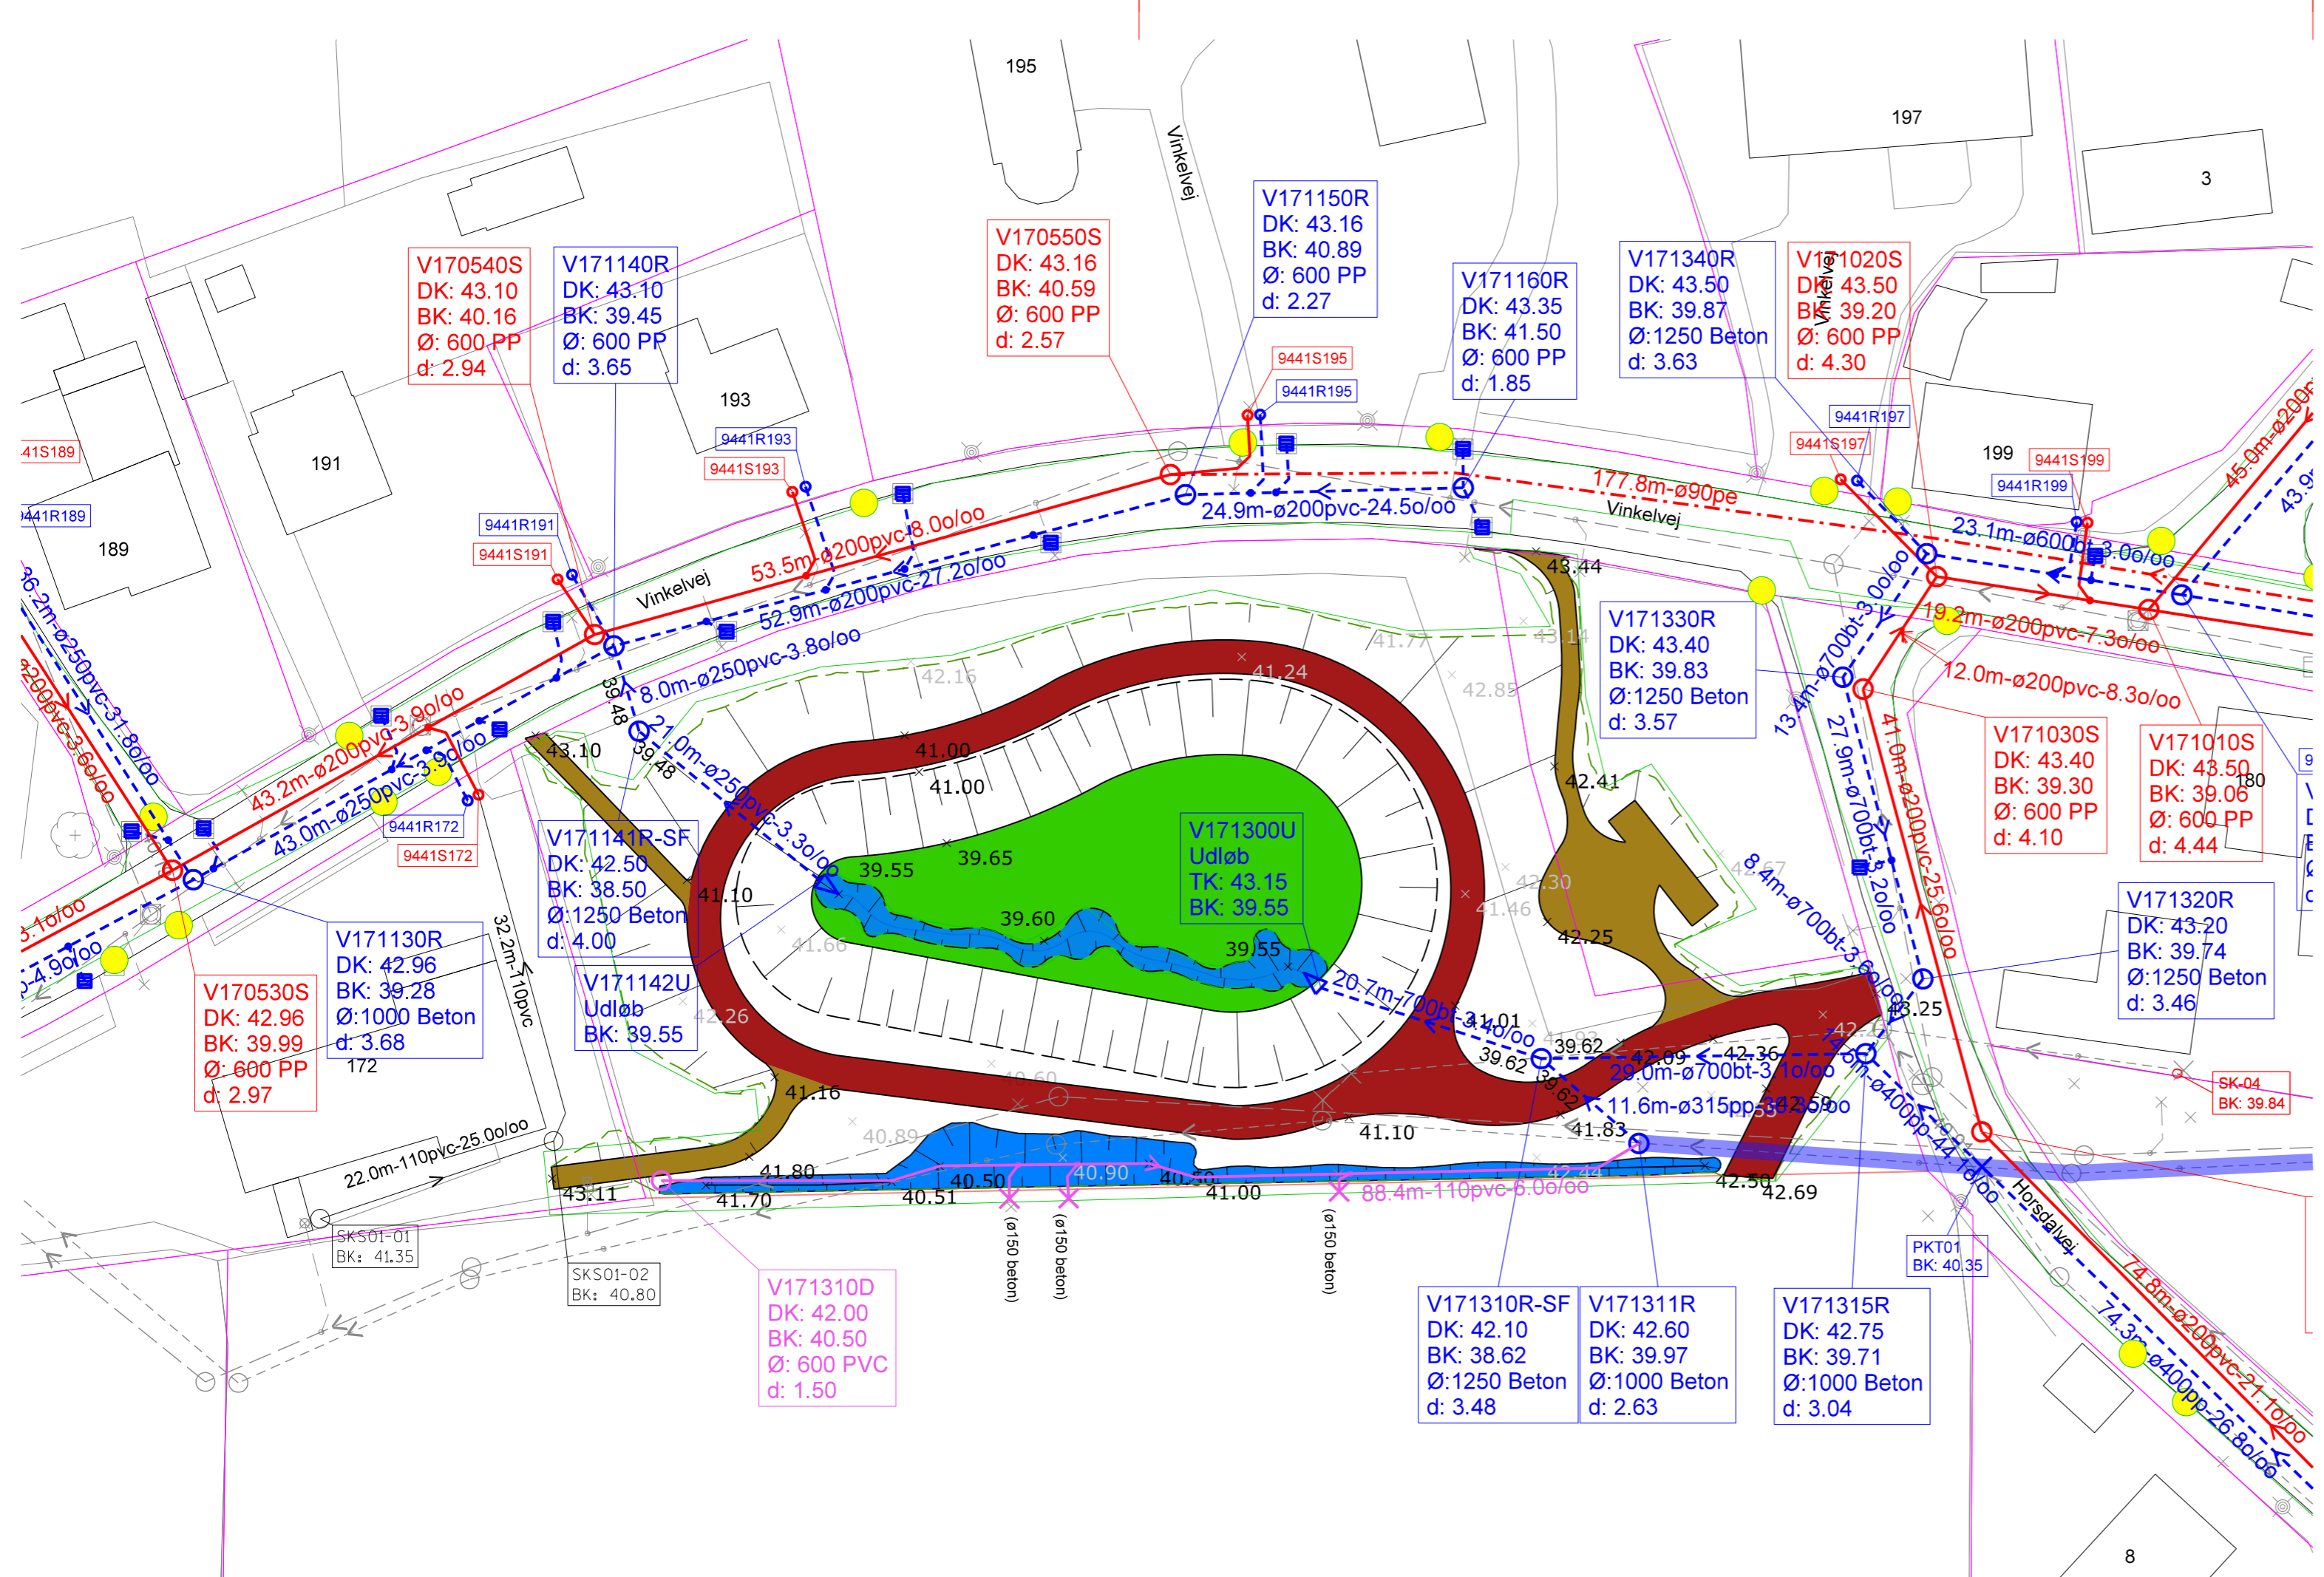

A	Trykledning ændret fra ø63 til ø90	2020.05.04	MKLA	SOJE	MKLA
Udgave	Betegnelse/Revision	Dato	Udført	Kontrol	Godkendt
Sag:	Energi Viborg Vand Kloakseparering af Vinkel	Sag nr.:	10407411		
Emne:	Bassin midt	Dato:	2020.04.14		
		Tegn nr.:			Rev.:

Cad Fil: F1_K10_H1_601.Dgn Udf.:SBI Kont.:BKB Godk.:MKLA Mål:1:500 630x297



Nupark 45
7500 Holstebro
Telefon 9742 2055
E-mail niras@niras.dk