


NOTE:

Koter er i m angivet i kotesystem DVR90.
Ubenævnte mål er i mm.
Koordinatsystem er i "UTM32".

Etape 1: 1.0 - 1.5
Etape 2: 2.1 - 1.3

SIGNATURER:

- Projekteret spildevandsledning med hovedbrønd
- - -○- - - Projekteret regnvandsledning med hovedbrønd
- Matrikelskel

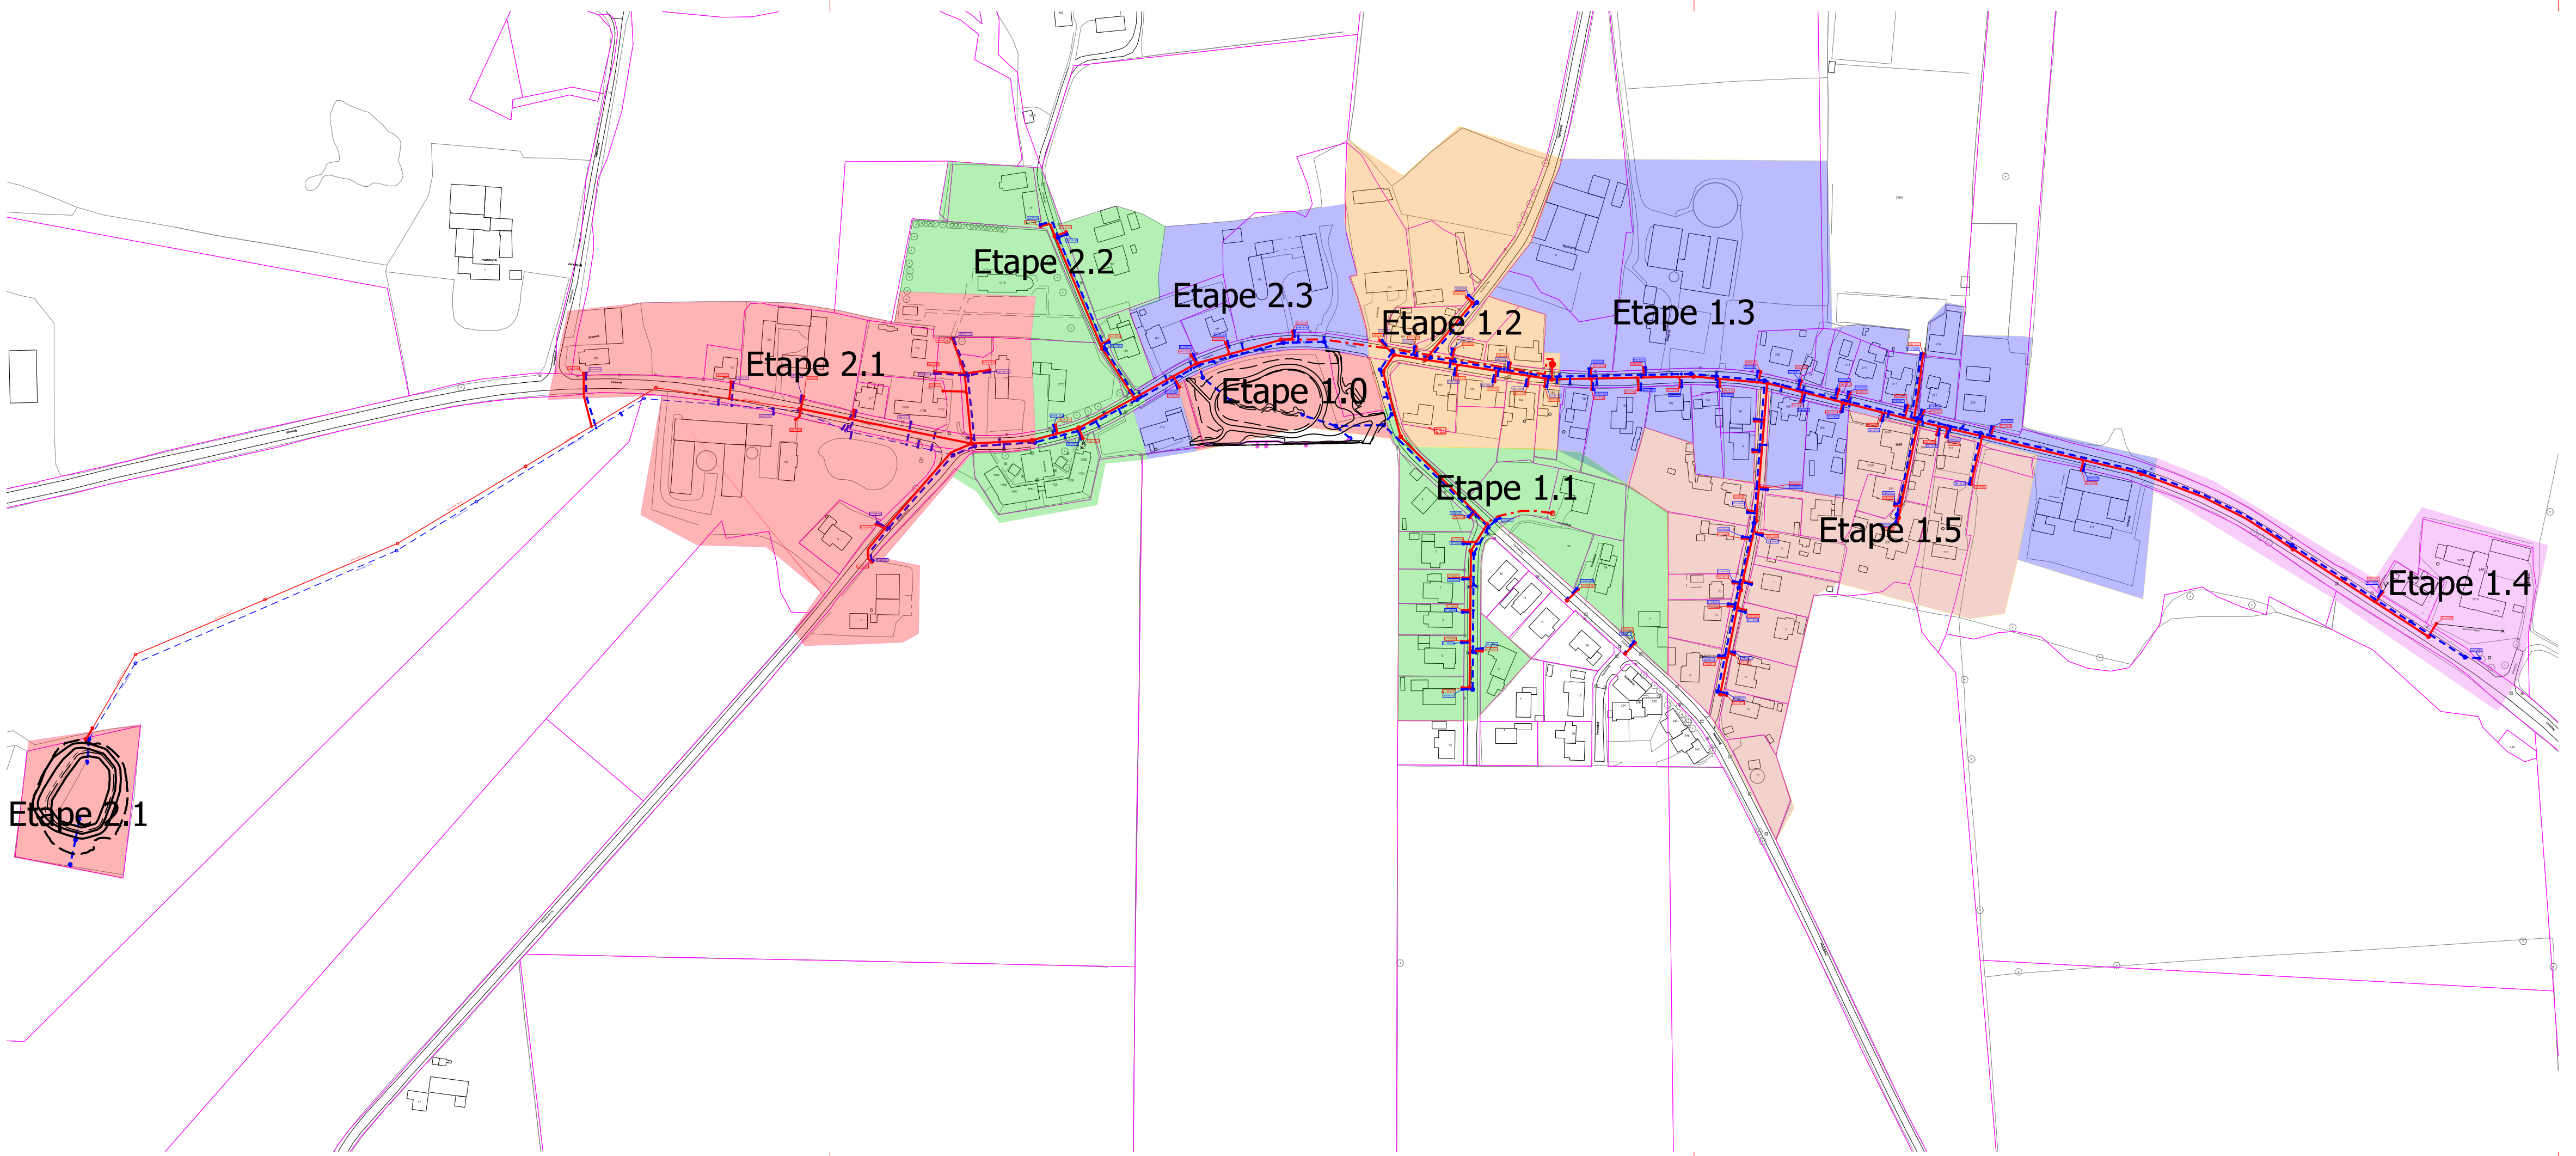

| Udgave | Betegnelse/Revision | Dato | Udført | Kontrol | Godkendt |
|--------|---|-----------|------------|---------|----------|
| Sag: | Energi Viborg Vand Kloakseparering af Vinkel | Sag nr.: | 10407411 | | |
| Emne: | Etapeplan | Dato: | 2020.04.14 | | |
| | | Tegn nr.: | | | Rev.: |

F1_K10_H1_001

Cad Fil: F1_K10_H1_001.Dgn Udf.:SOJE/MKLA Kont.:IBK Godk.:MKLA Mål:1:2500 840x297



Nupark 45
7500 Holstebro

Telefon 9742 2055
E-mail niras@niras.dk