


Detail overløb B33270
Mål 1:20

9q

3a

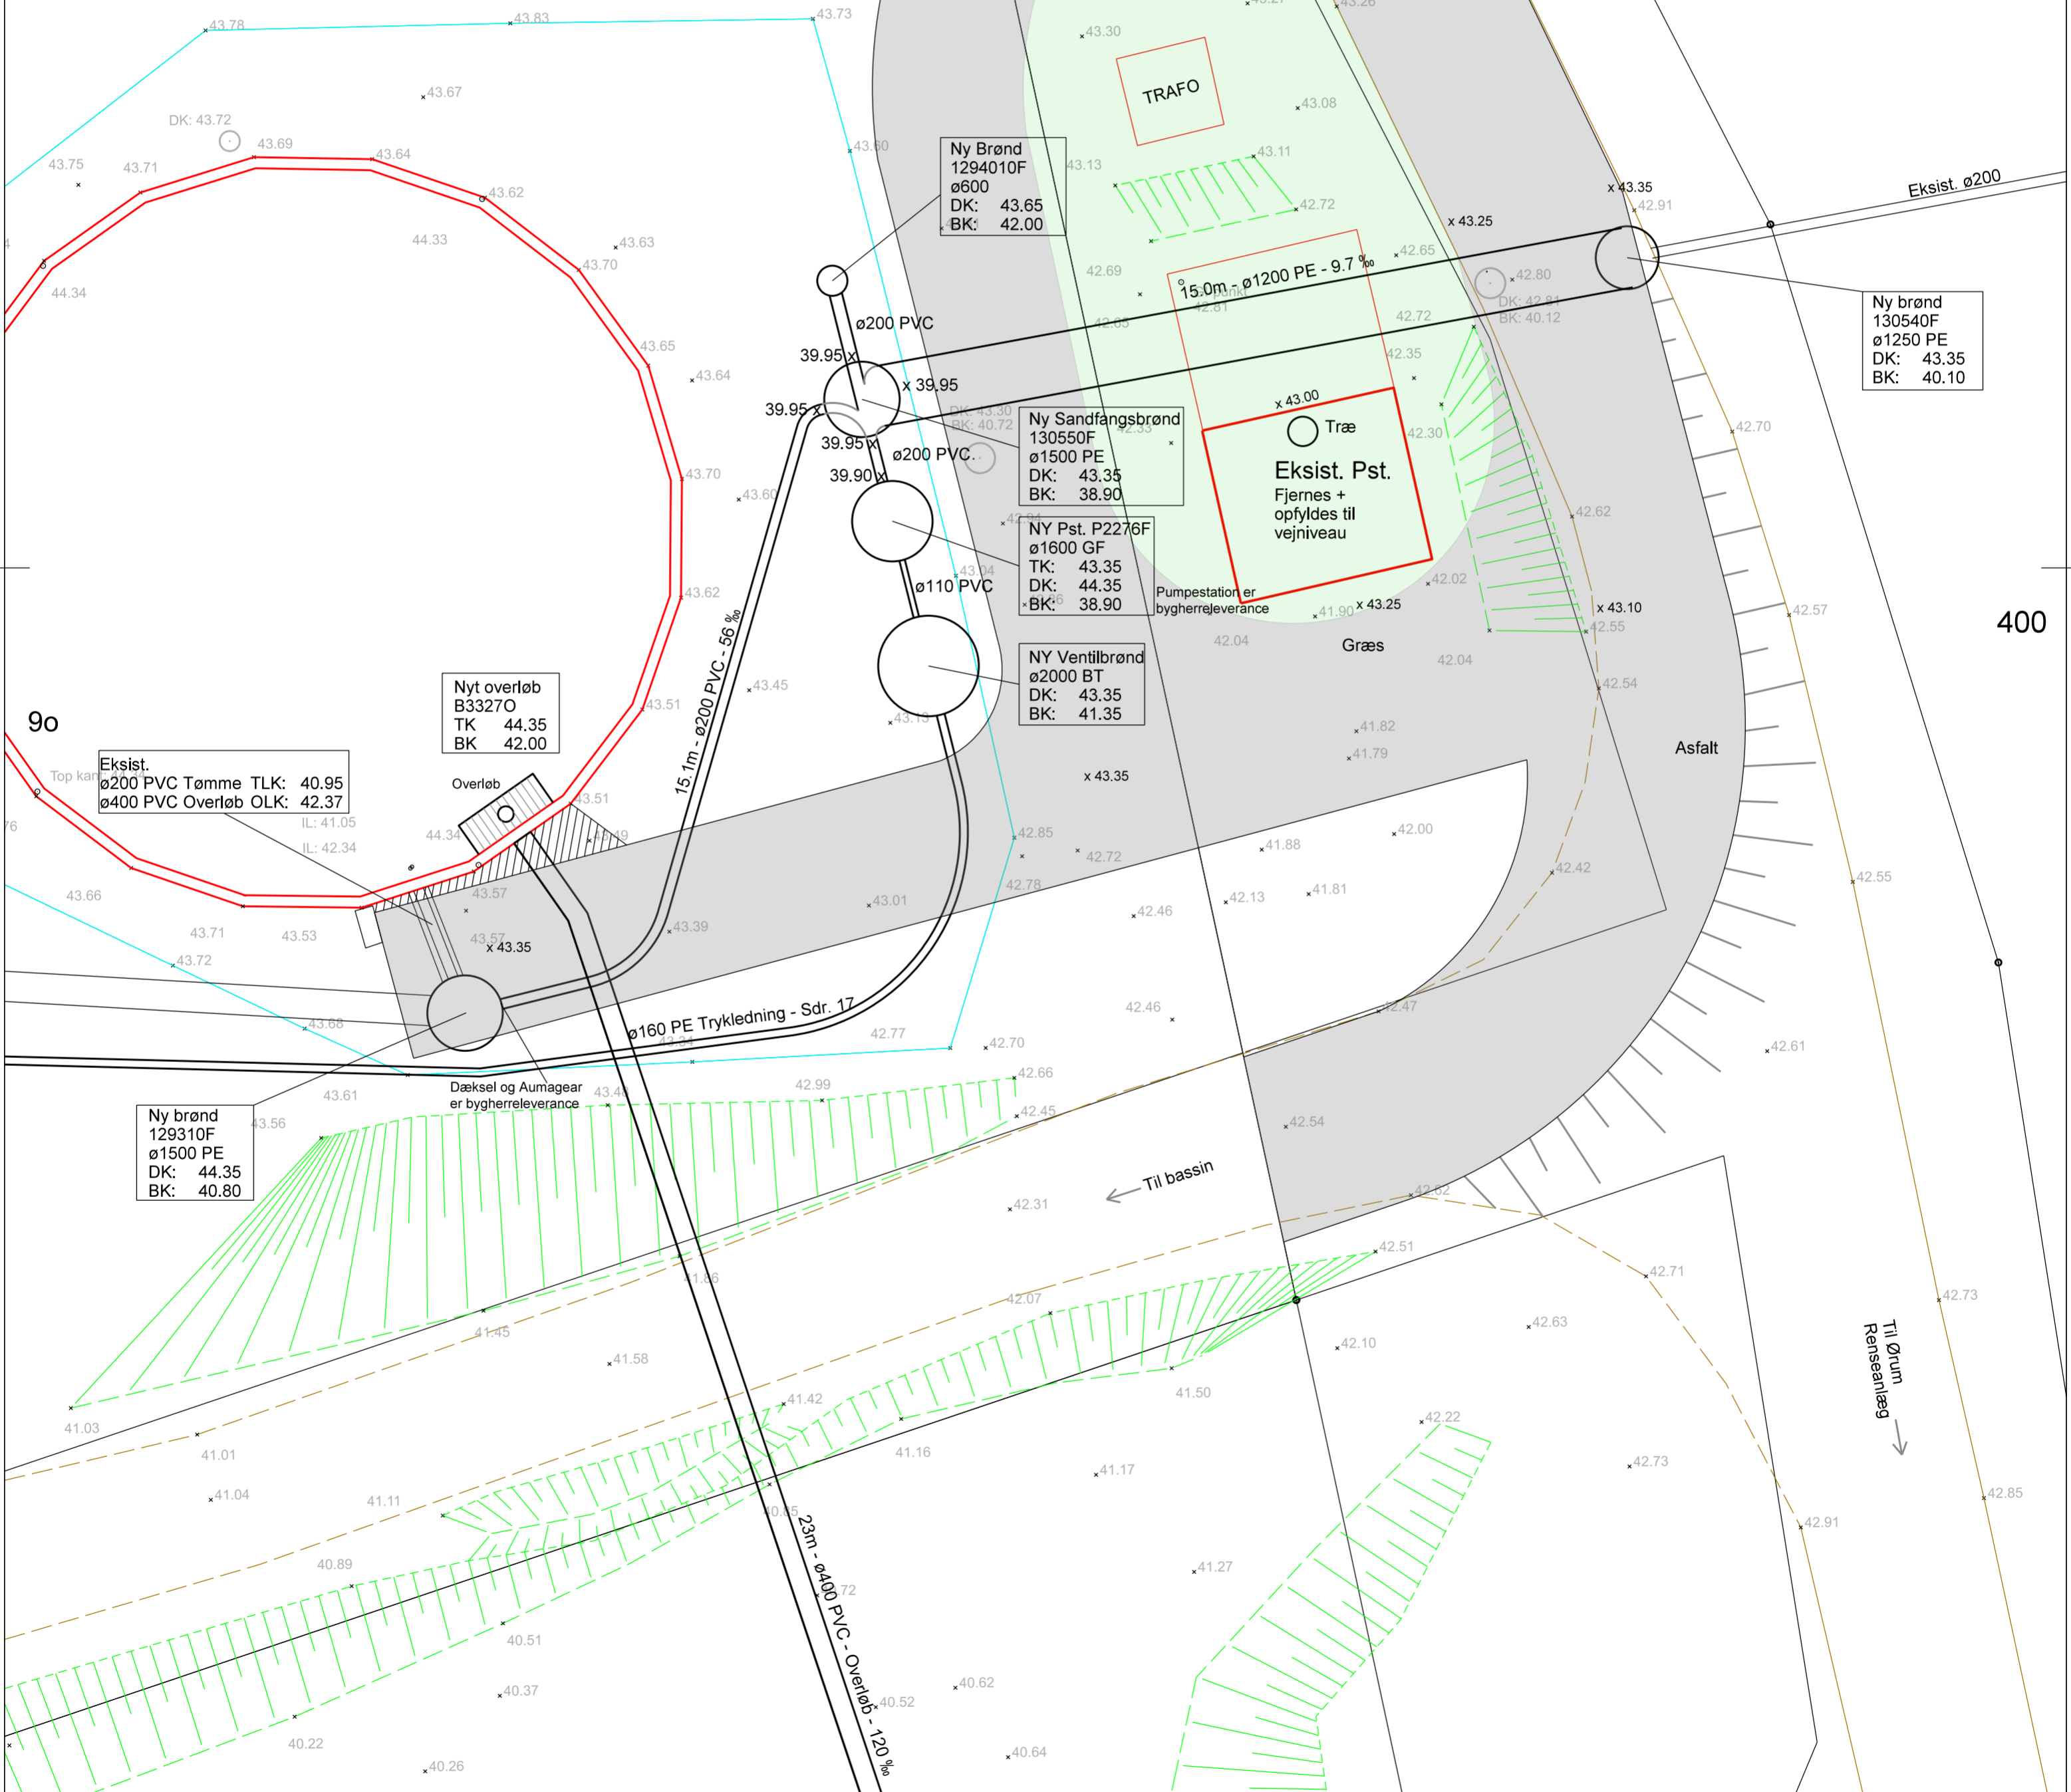

9o

400

10g

Projekt	Nedlæggelse af Ørum Renseanlæg	Målforhold	1 : 100
Dato	14.12.2020	Rev. dato	
Emne	Kloakplan	Konstr.	PGM
		Tegn.	PGM
		Sagsnr.	42004163
		Tegn. nr.	400



Viborg Vand A/S

Industrivej 15
8800 Viborg
Tlf : 8929 2929
Fax. 8929 2939