


**NOTE:**

Koter er i m angivet i kotesystem DVR90.  
Dimensioner er i mm.

**Signaturer:**

- Etape 4: Vestergade, 2021
- Etape 5: Odinevej, 2022
- Etape 6: Kærvej og bassiner, 2023

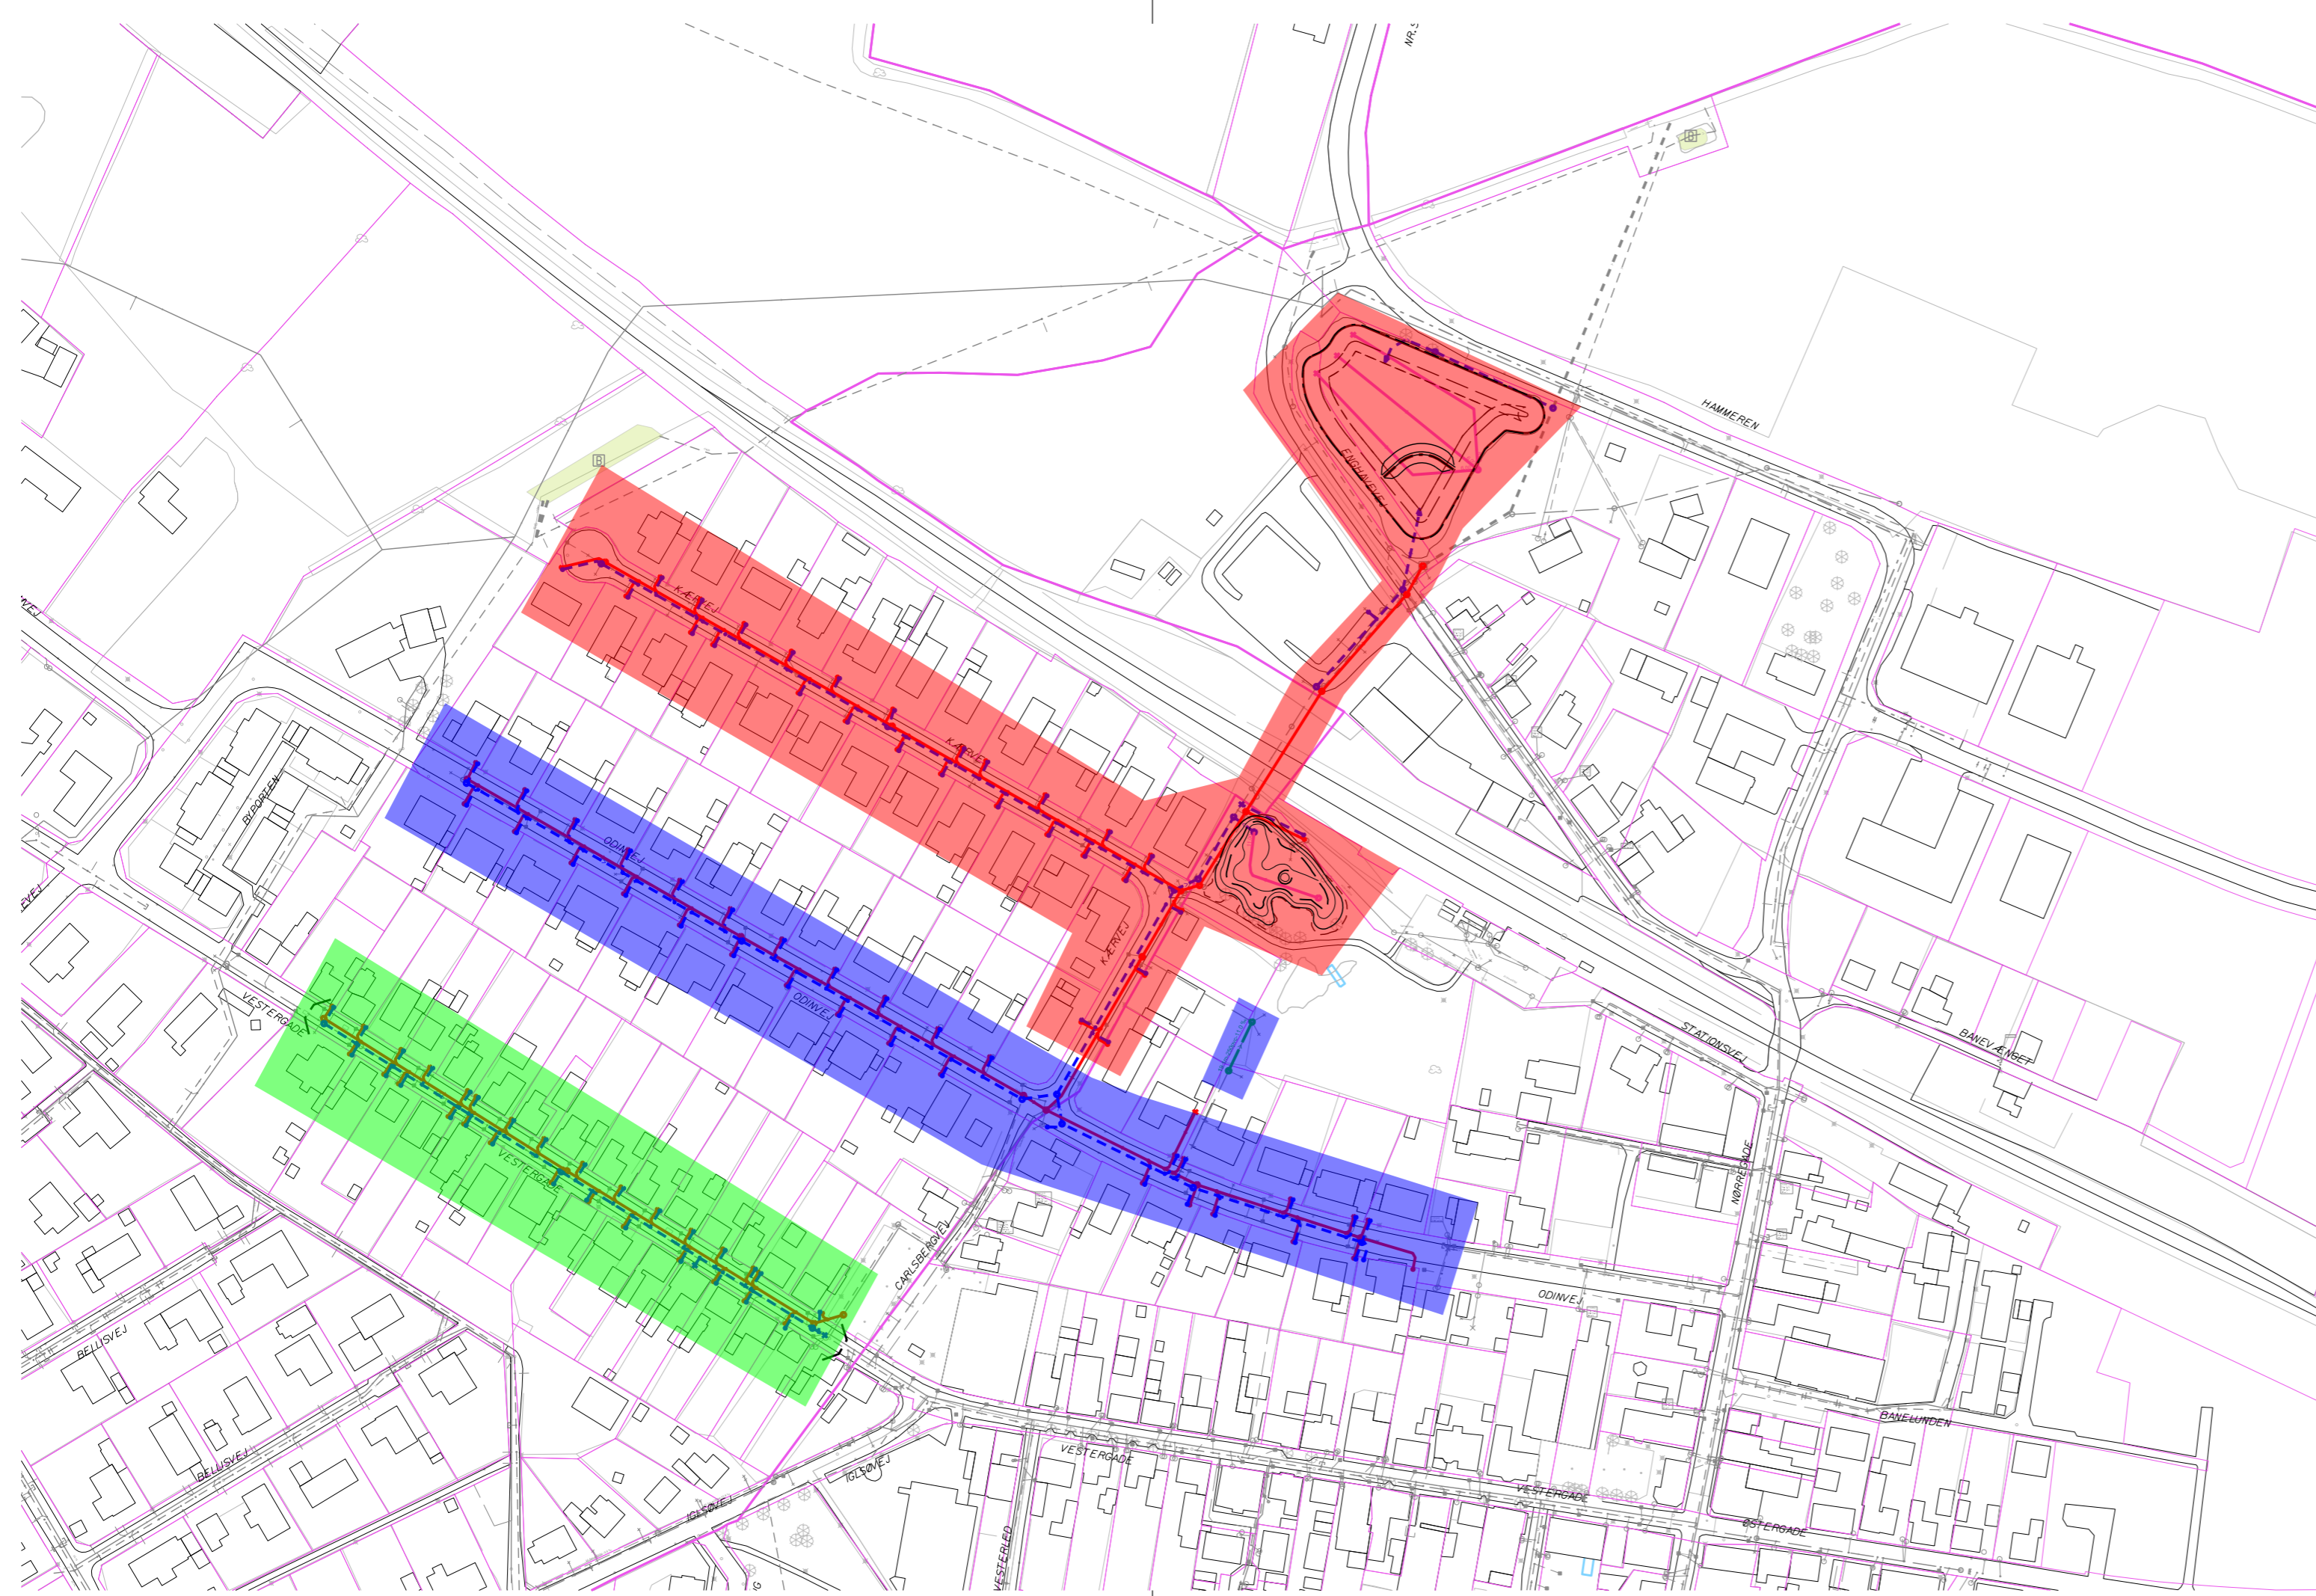

Udgave	Betegnelse/Revision	Dato	Udført	Kontrol	Godkendt
Sag:	Kloakseparering Stoholm Etape 4, 5 & 6	Sag nr.:	1040 9965		
Emne:	Etapeplan	Dato:	2021.06.21		
		Tegn nr.:			Rev.:

**F1\_K10\_H1\_001**

Cad Fil: F1\_K10\_H1\_001.Dgn    Udf.:MKLA    Kont.:SOJE    Godk.:MKLA    Mål:1:2000    630x297



Nupark 45  
7500 Holstebro

Telefon 9742 2055  
E-mail niras@niras.dk