


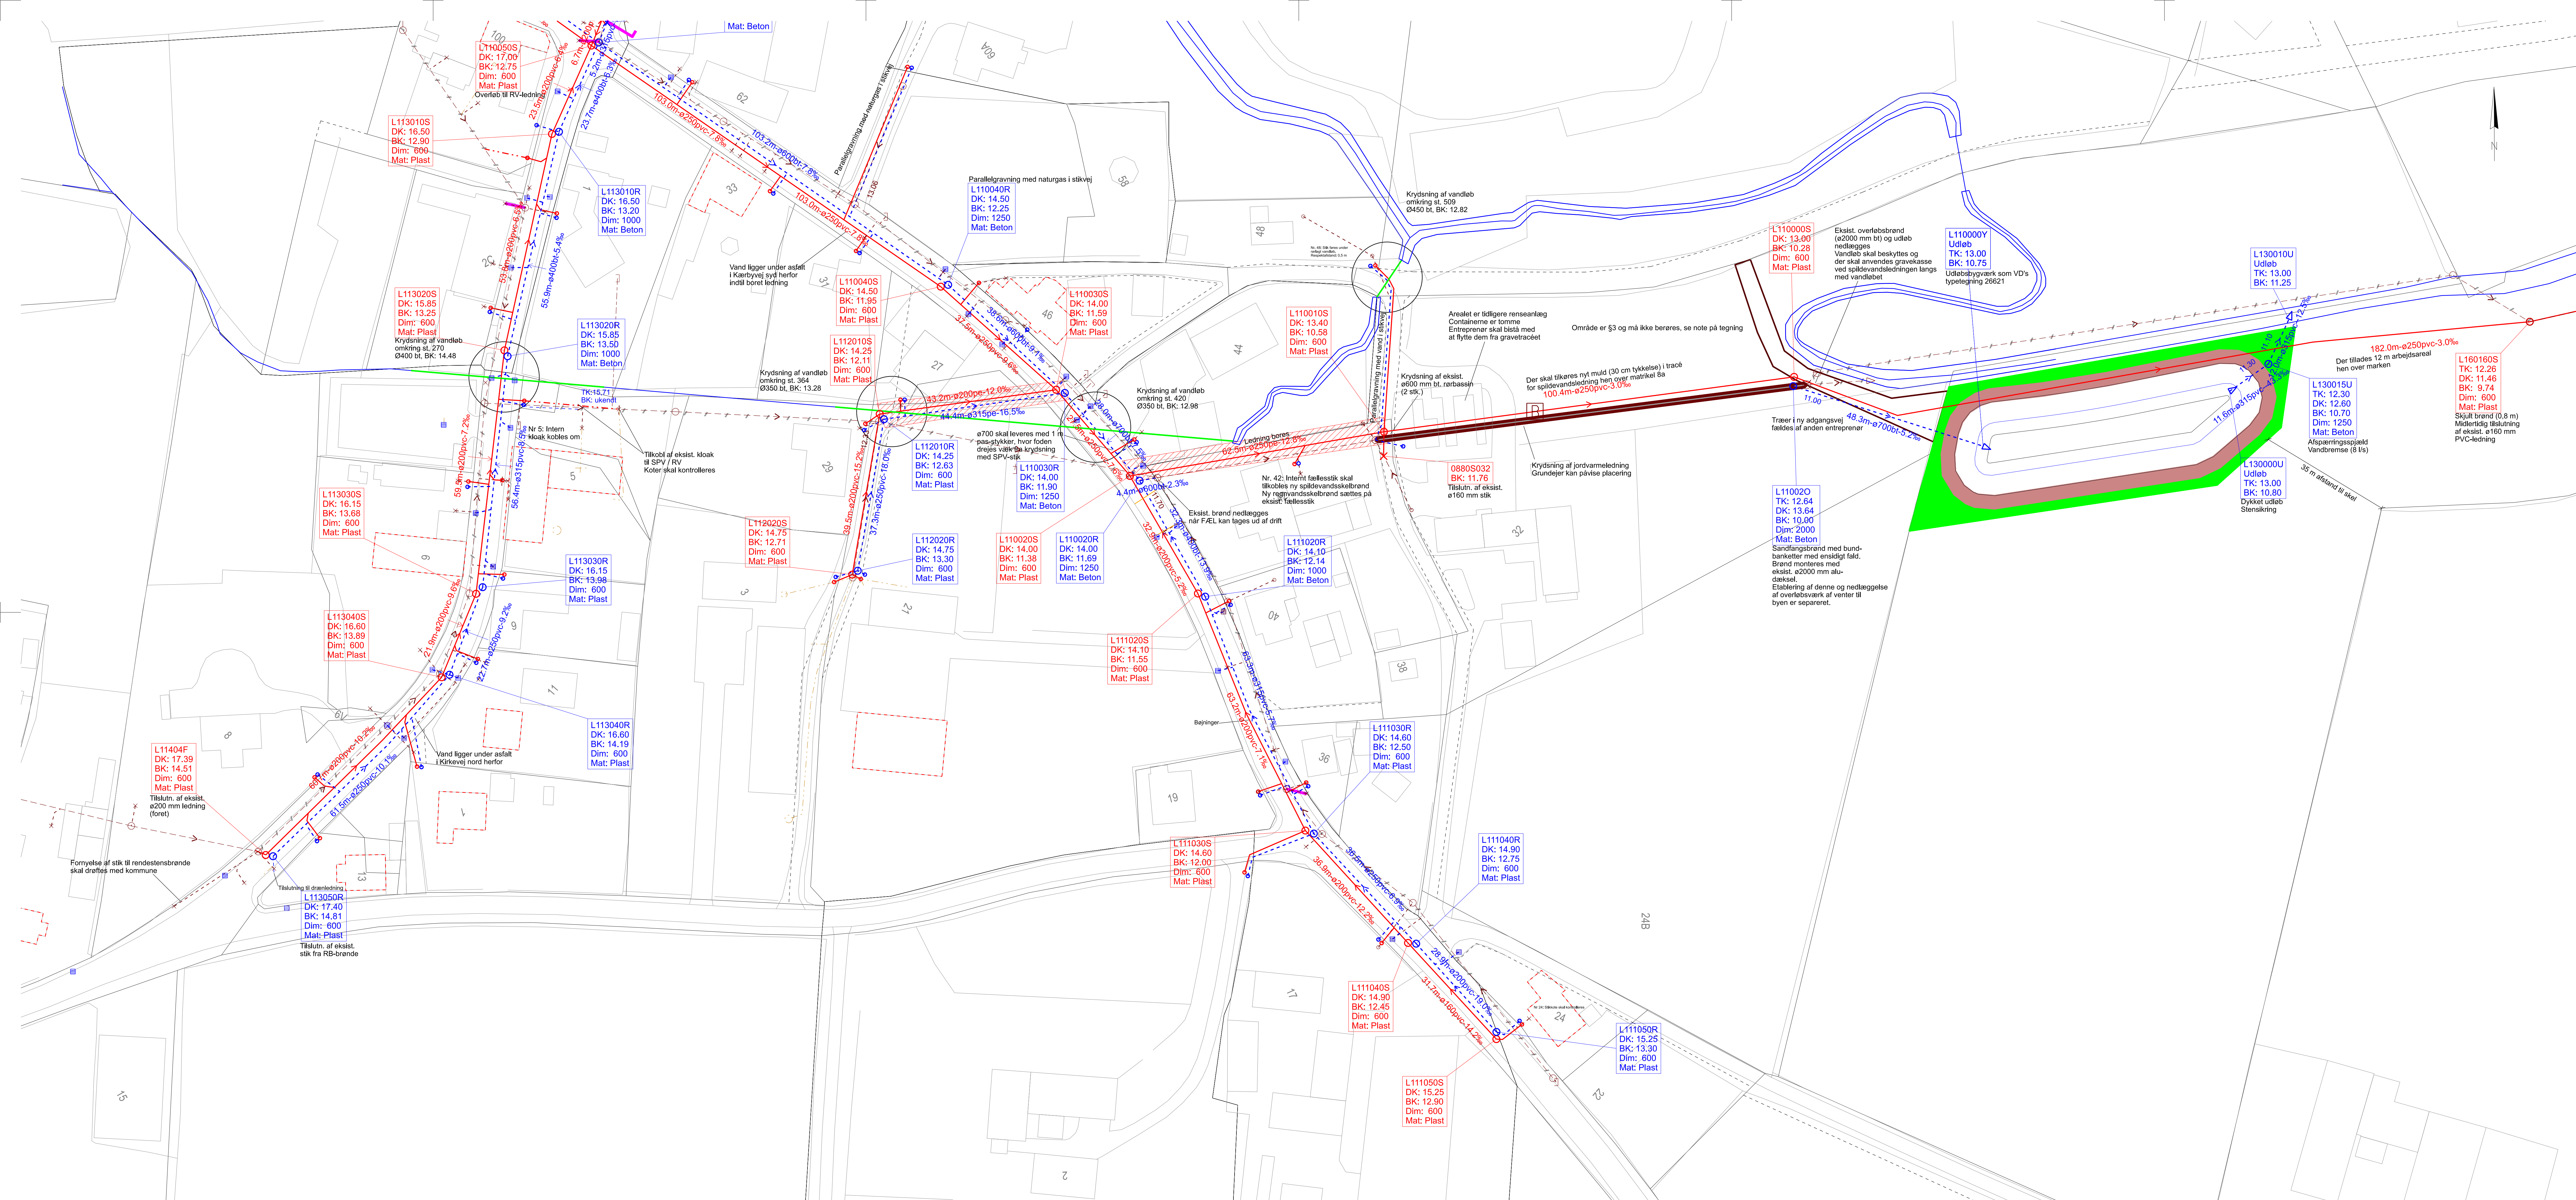

NOTE:

Koter og koordinater er i m. Dimensioner er i mm.
Koordinater er angivet i UTM32 og koter referere til DVR90.
Alle afproinger skal indmåles.
Alle stikledninger er Ø150mm, med mindre andet er angivet.
Ejendomme med kælder if. BBR er markeret med rød.
Intern kloak er oplejret ud fra en forundersøgelse.
Krydsning med vandløb er markeret med sort cirkel.

TK: Terrænkote
DK: Dækselkote
VS: Vandspejl
BK: Bundkote. Bundkoten i VB er lig vandspejlskoten i sandfang.

SIGNATURER:	
Grundkort	Projekterede
Matrikelkort	Regnvandsledning
Udlagt vej	Regnvandsbrønd
Vandløb	Spildevandsledning
Underfæringer	Internt spildevandsstik
Ekisterende	Styret underboring
Fællesvandsledning	Ekst. ledning sløjes
Internt fællesstik	Stik skal undersøges yderligere
Fællesvandsbrønd	Spildevandsbrønd
Fællesvandsudløb	Rendestensbrønd
Fællesvandsstikbrønd	Udløb
Grunde med kælder	Bassinbund
Vejbump	Permanent vandspejl
	Påfyldning
	Aggravning
	Adgangsvej

Rev.	Dato	Tegn.	Kontrol.	Gedk.
	2022-11-30	NDKB	ATQU	IKP
Projekter. 1100052369 Mål 1:500				
Energi Viborg Vand A/S				
Separering af Nr. Rind.				
Projekteret kloakplan				
Syd				
Tegning nr. Rev.				
NRRI-H-TA-2100 0				

