


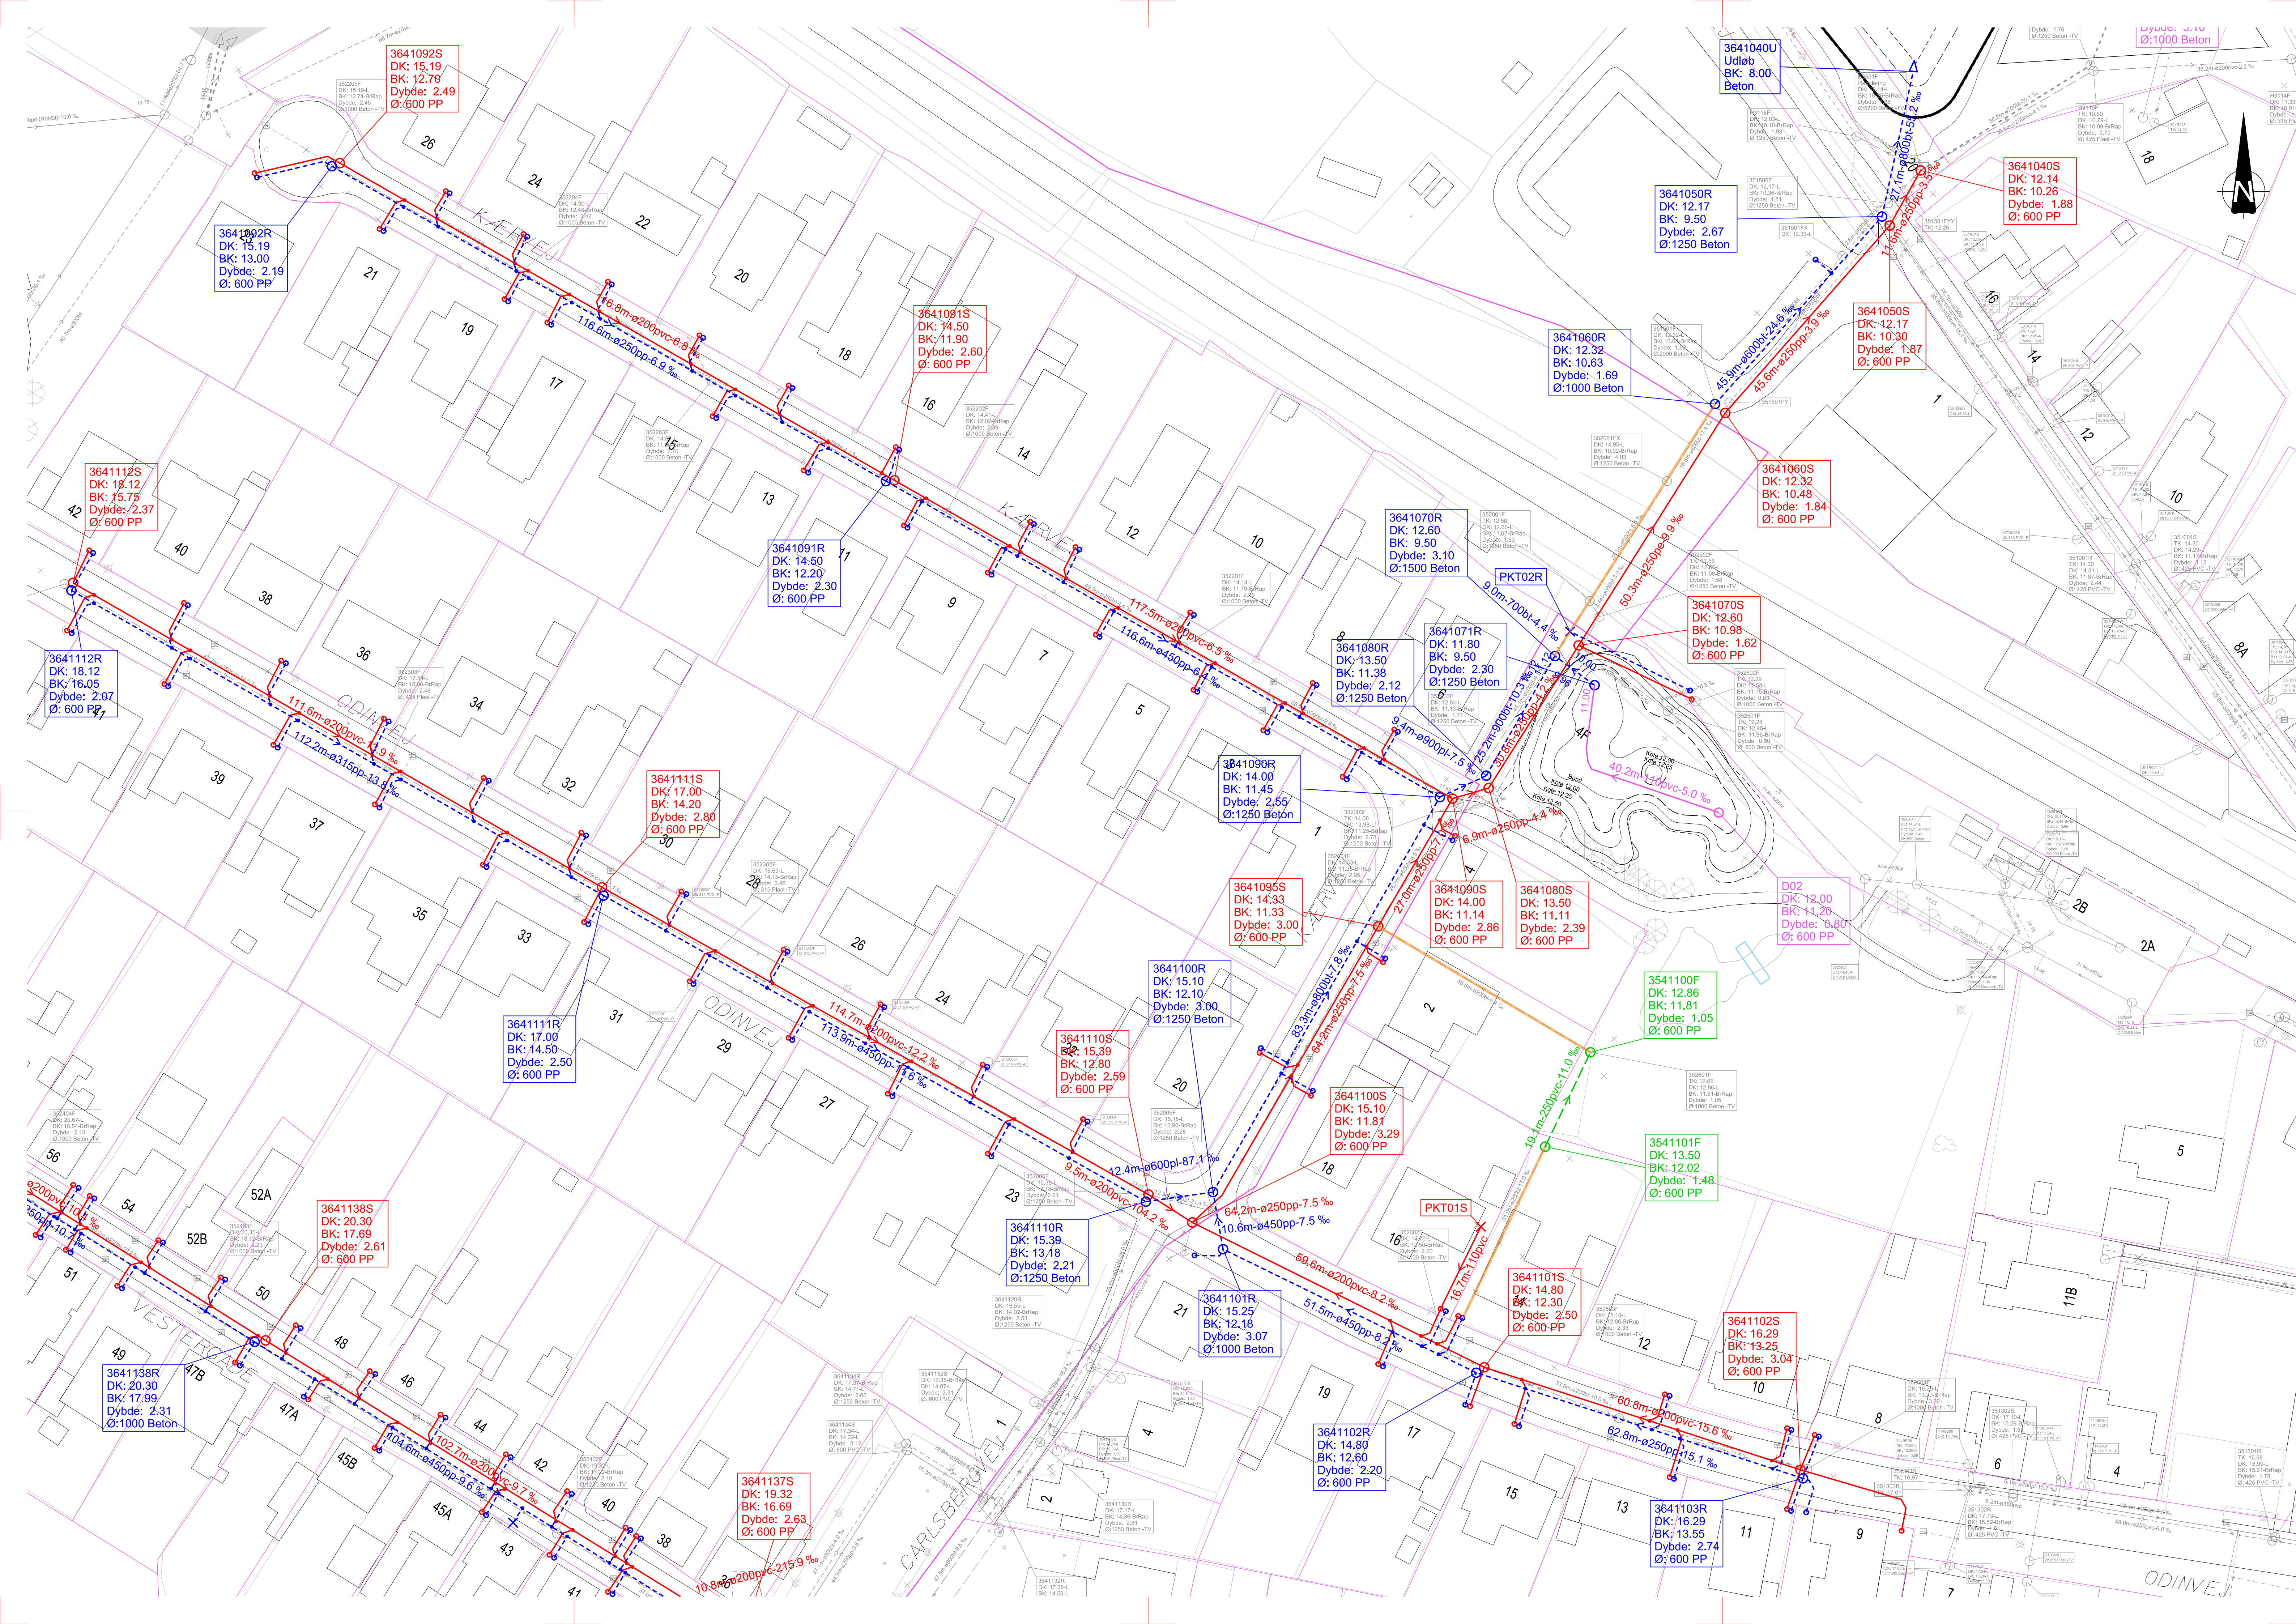

F1_K10_H1_101

NOTE:
Koter er i m angivet i kotesystem DVR90.
Dimensioner er i mm.

HENVISNINGER: Vejafvandsplan F1_K20_H1_1401

- Signaturer:
- Eksisterende matrikel
 - Eksisterende fællesledning m. brønd
 - Eksisterende spildevandsledning m. brønd
 - Eksisterende regnvandsledning m. brønd
 - Projekteret spildevandsledning m. brønd
 - Projekteret regnvandsledning m. brønd
 - Projekteret fællesledning m. brønd
 - Projekteret spildevandsstikledning m. skelbrønd
 - Projekteret regnvandsstikledning m. afropning
 - Eksisterende ledning der strømpeføres (ikke del af denne entreprise)
 - — — — — Entreprisegrænse

Udgave	Betegnelse/Revision	Dato	Udført	Kontrol	Godkendt
Sag:	Kloakseparering Stoholm Etape 4, 5 & 6	Sag nr.: 1040 9965	Udført: 2021.06.21	Kontrol: 2021.06.21	Godkendt: 2021.06.21
Emne:	Kloakplan Etape 5 & 6 - Odinvej og Kærvej	Tegn nr.:			Rev.:

F1_K10_H1_101

Cad Fil: F1_K10_H1_101.Dgn Udf.:SOJE Kont.:JBK Godk.:MKLA Mål:1:500 1050x594