


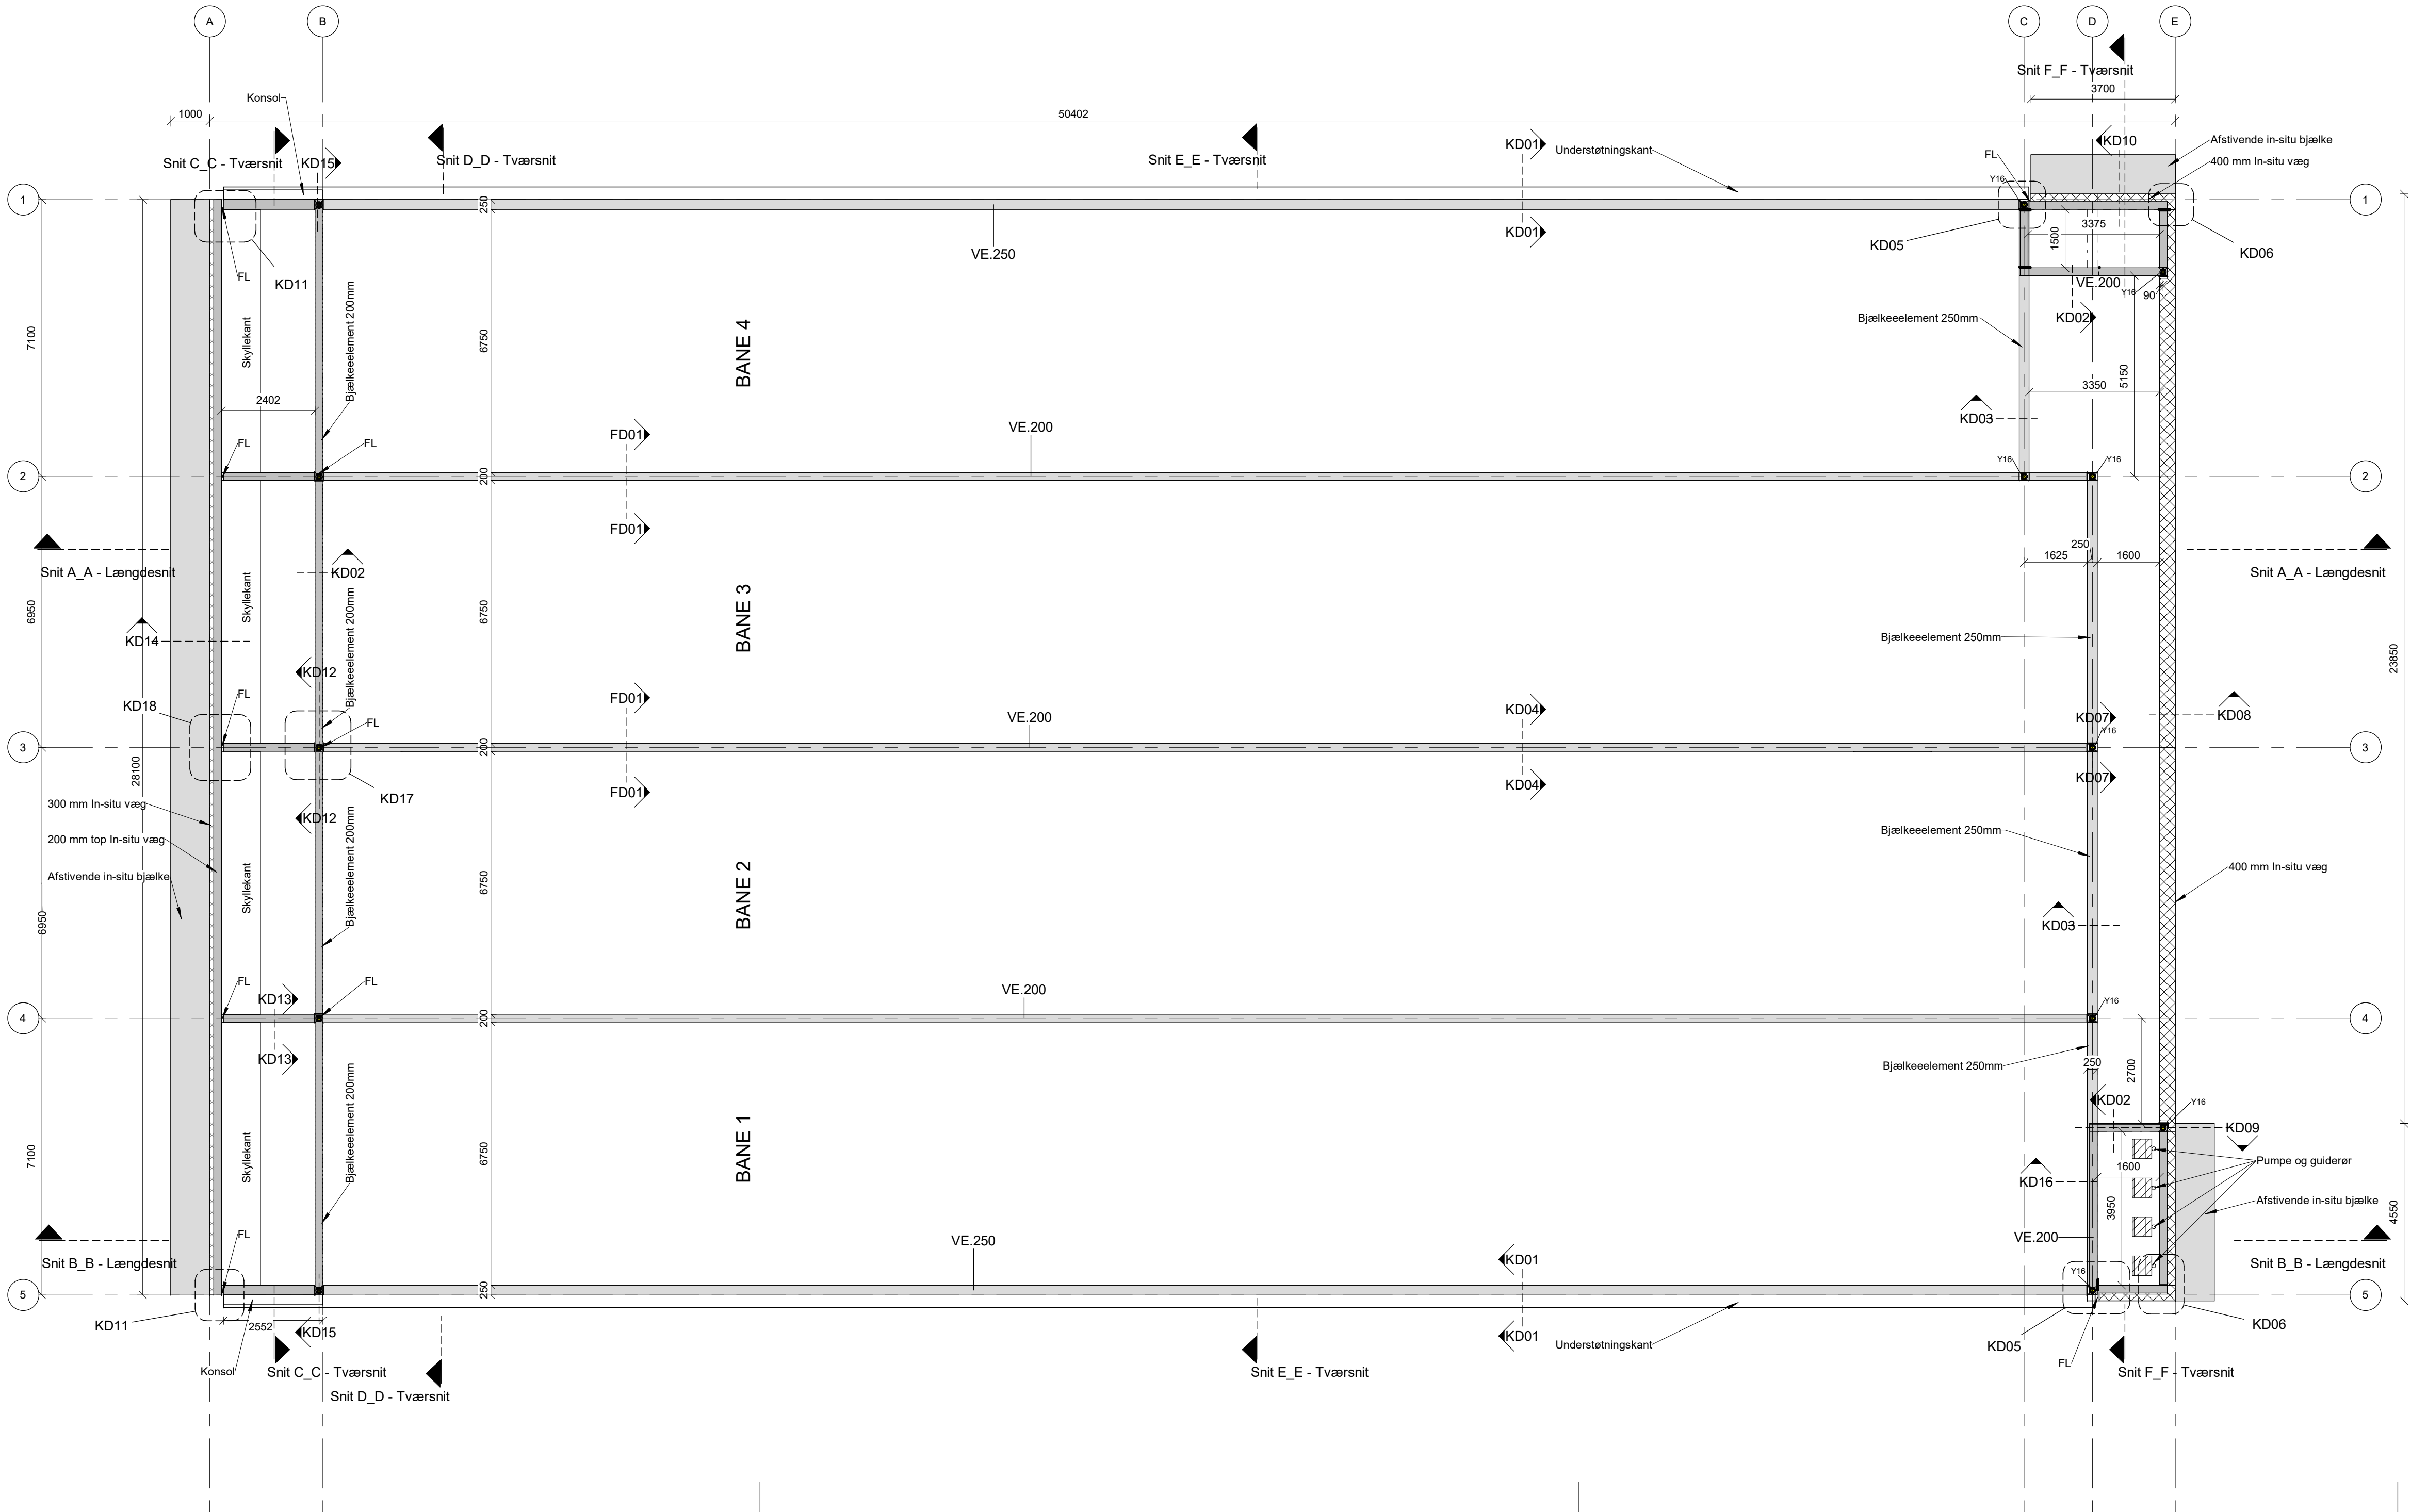

NOTE:

Alle mål er i mm og koter er i m.
Koter iht. DVR90.

Stritter i top af vægge
Hvor andet ikke er angivet anvendes Y10/300 ved stringerudstøbning

SIGNATURER:

Vægge
VE.xxx Vægelementer, xxx angiver vægtykkelse i mm
KDxx Konstruktionsdetaljer, xx angiver detaljer nr.

Lodrette forankringer i korrugeret rør.
Hvor ikke andet er angivet anvendes korrugeret rør Ø70 mm.
Yxx. Armeringsjern (Y-stål) i dimension xx.

Fugelås i lodrette støbesamlinger.

FL - angiver fugelås iht. detaljer
Hvor ovenstående henvisning FL ikke er angivet må der anvendes wireboks pr. min. 400mm og Y12 låsejern.

Amring - in-situ vægge

300mm væg
- Yderside (mod jord): Y12/200 i b.r.
- Inderside (mod bassin): Y16/200 lodret + Y12/200 vandret

400mm væg
- Yderside (mod jord): Y12/200 i b.r.
- Inderside (mod bassin): Y16/100 lodret + Y12/200 vandret

HENVISNINGER:

Tegninger:

For koter henvises der til snittegninger 2010 og 2011

For detaljer henvises der til detaljemappe 2020

For fundaments- og terrændækplan henvises der til plantegning 2001

For dækplan henvises der til plantegning 2003

For øvrige tegninger henvises der til tegningslisten

Beskrivelser

For beskrivelse af materialer og udførelse henvises der generelt til følgende arbejdsbeskrivelser:

- Betonkonstruktioner, pladsstøbe
- Betonelementer.

REV.	REVISION TEKST:	REV: DATO	
SAG:	Lukket bassin Kastanievej	SAGSNR:	21033
BYGHERRE:	Energi Viborg Vand A/S	INITIALER:	AO/JGL
EMNE:	Hovedprojekt	KS:	KL
		TEGN. NR.:	2002
		MÅL:	1.: 100
		DATO:	25.11.2021
		FORMAT:	84x42
RÅDGIVER:	VIBORG INGENIØRERNE A/S	TLF:	86 62 41 11
■	FABRIKVEJ 4 - 8800 VIBORG	MAIL:	info@viborg.dk
		WEB:	www.viborg.dk

