




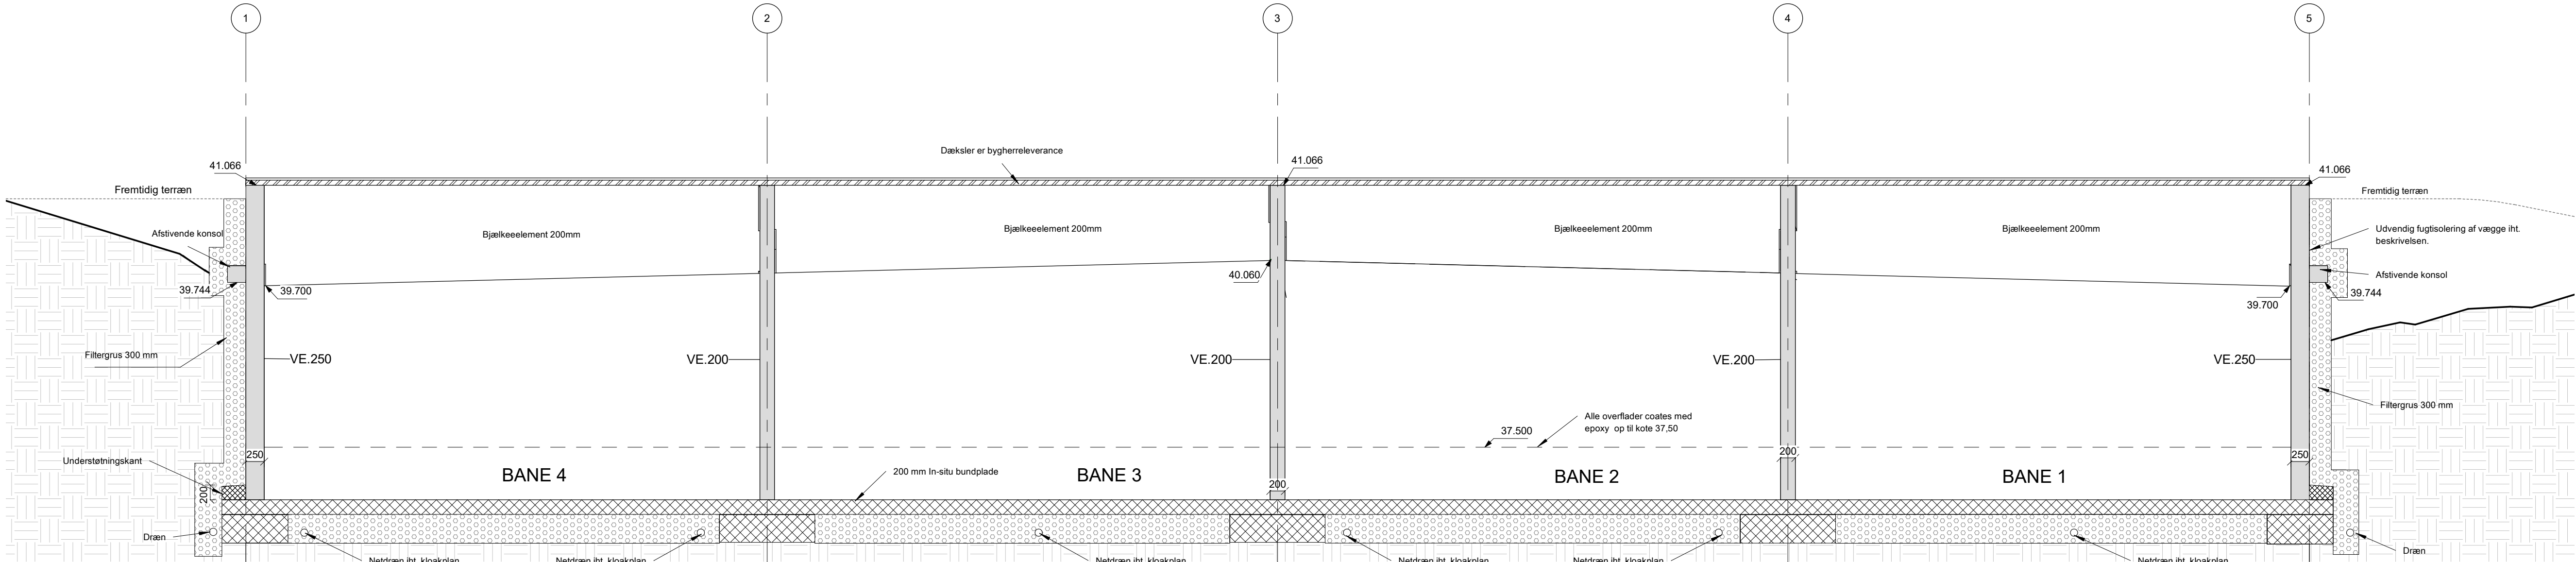


Snit C_C Tværsnit

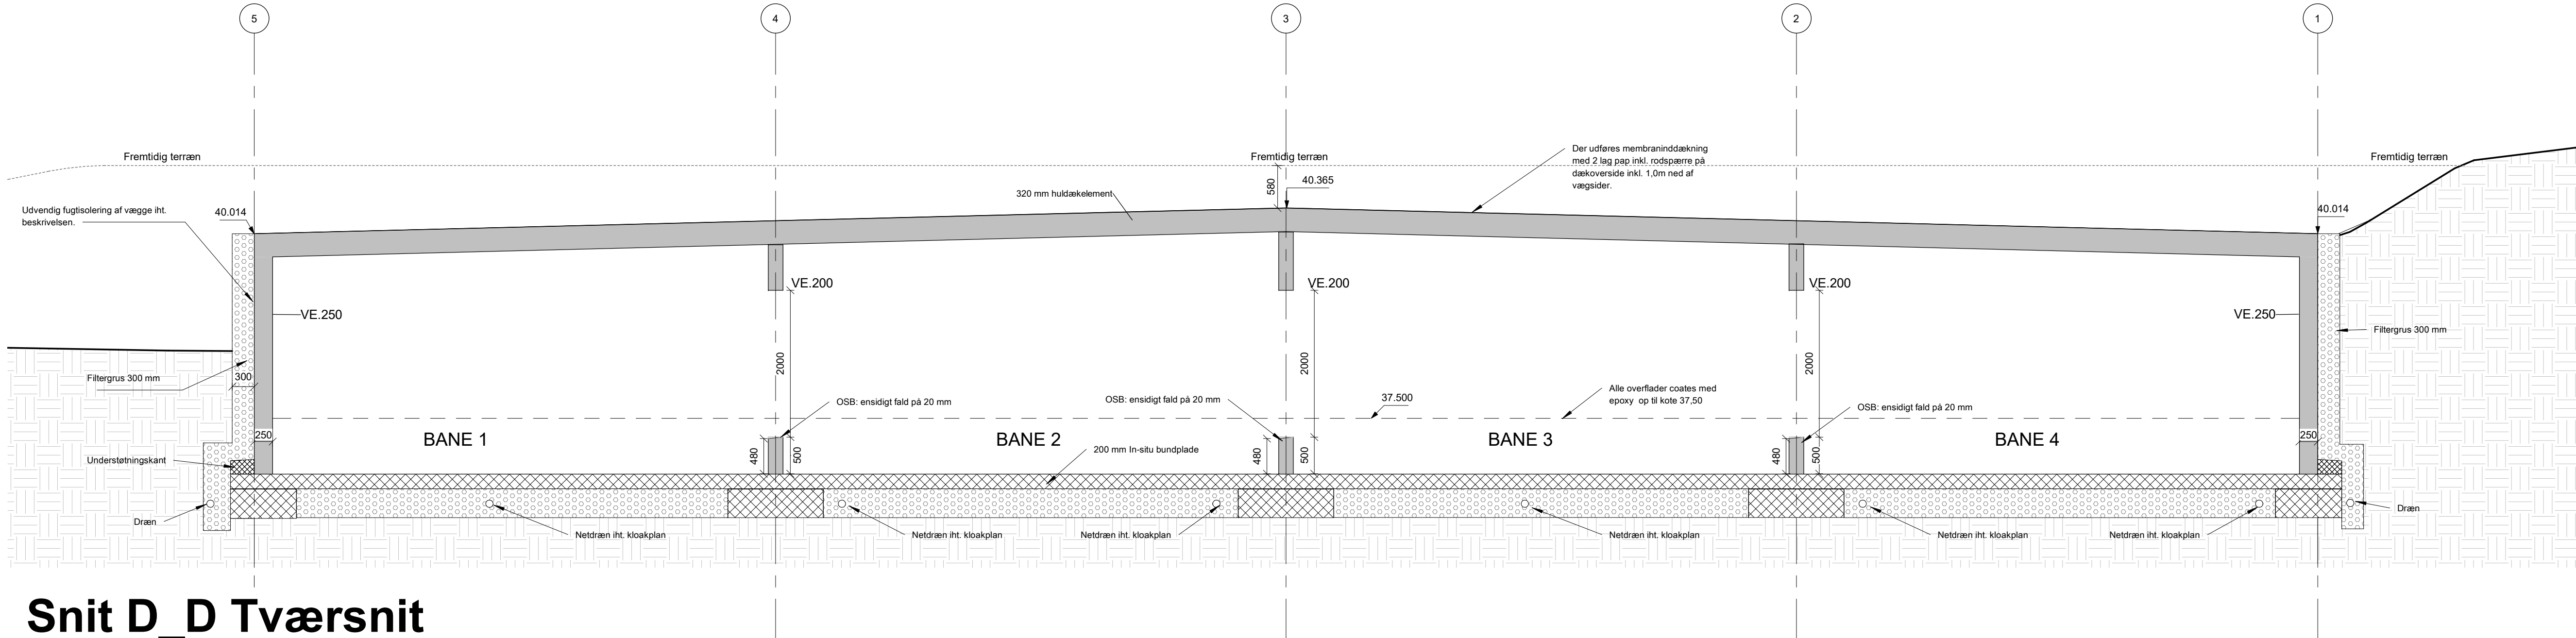

Snit D_D Tværsnit

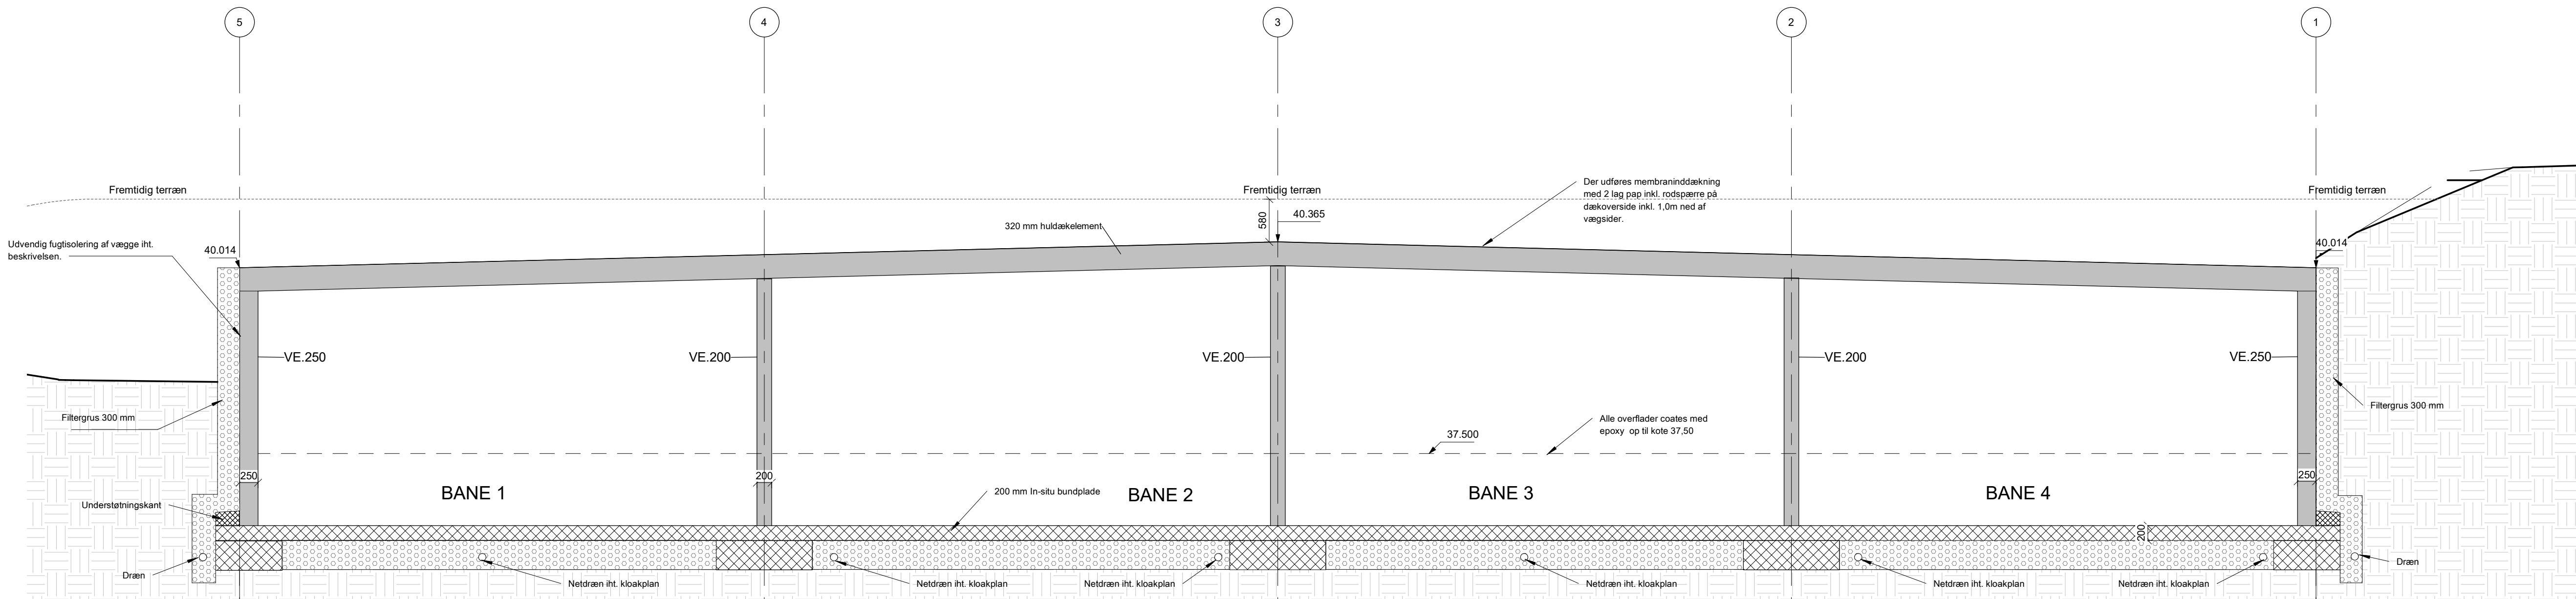

Snit E_E Tværsnit

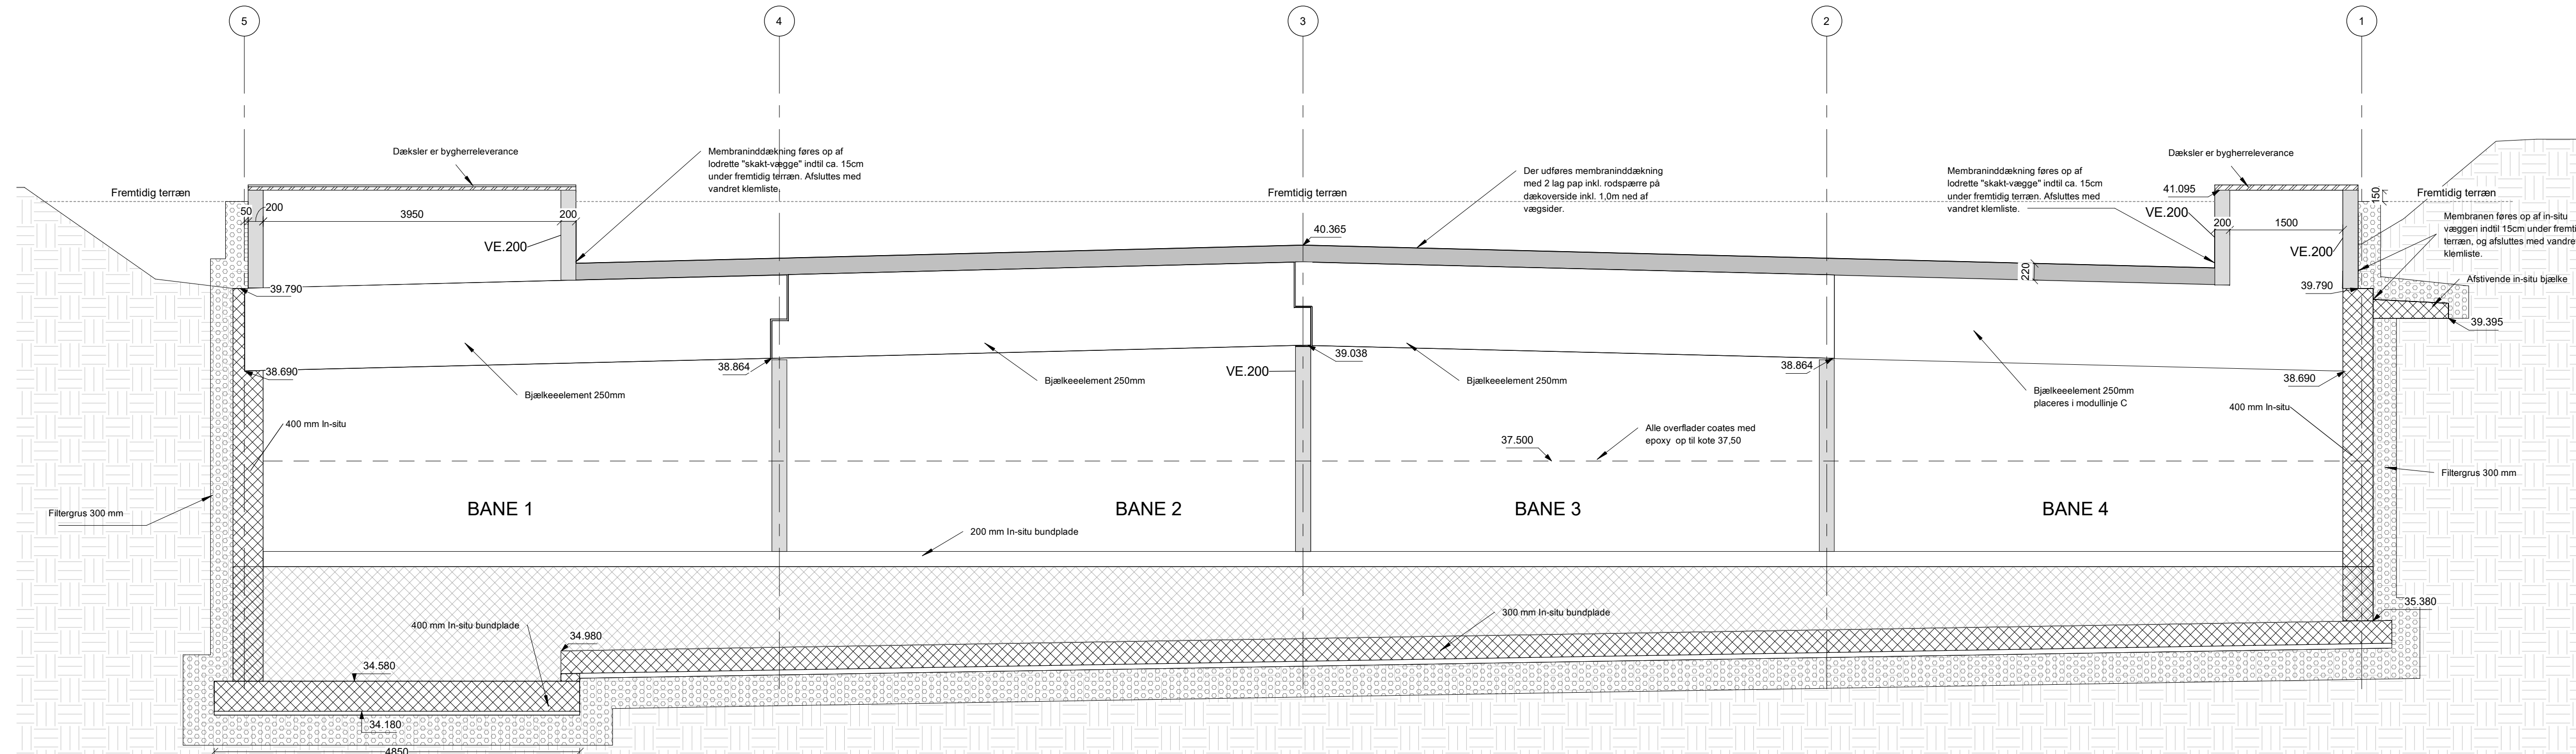

Snit F_F Tværsnit

REV:	REVISION TEKST:	REV: DATO	
SAG:	Lukket bassin Kastanievej	SAGSNR:	21033
BYGHERRE:	Energi Viborg Vand A/S	INITIALER:	AOUJL
EMNE:	Hovedprojekt	KS:	KL
	Tværsnit	TEGN. NR.:	2011
		MÅL:	1 : 50
		DATO:	25.11.2021
		FORMAT:	84x84
RÅDGIVER:	VIBORG INGENIØRERNE A/S FABRIKVEJ 4 - 8800 VIBORG	TLF: 86 62 41 11	MAIL: info@viborg.dk WEB: www.viborg.dk

