


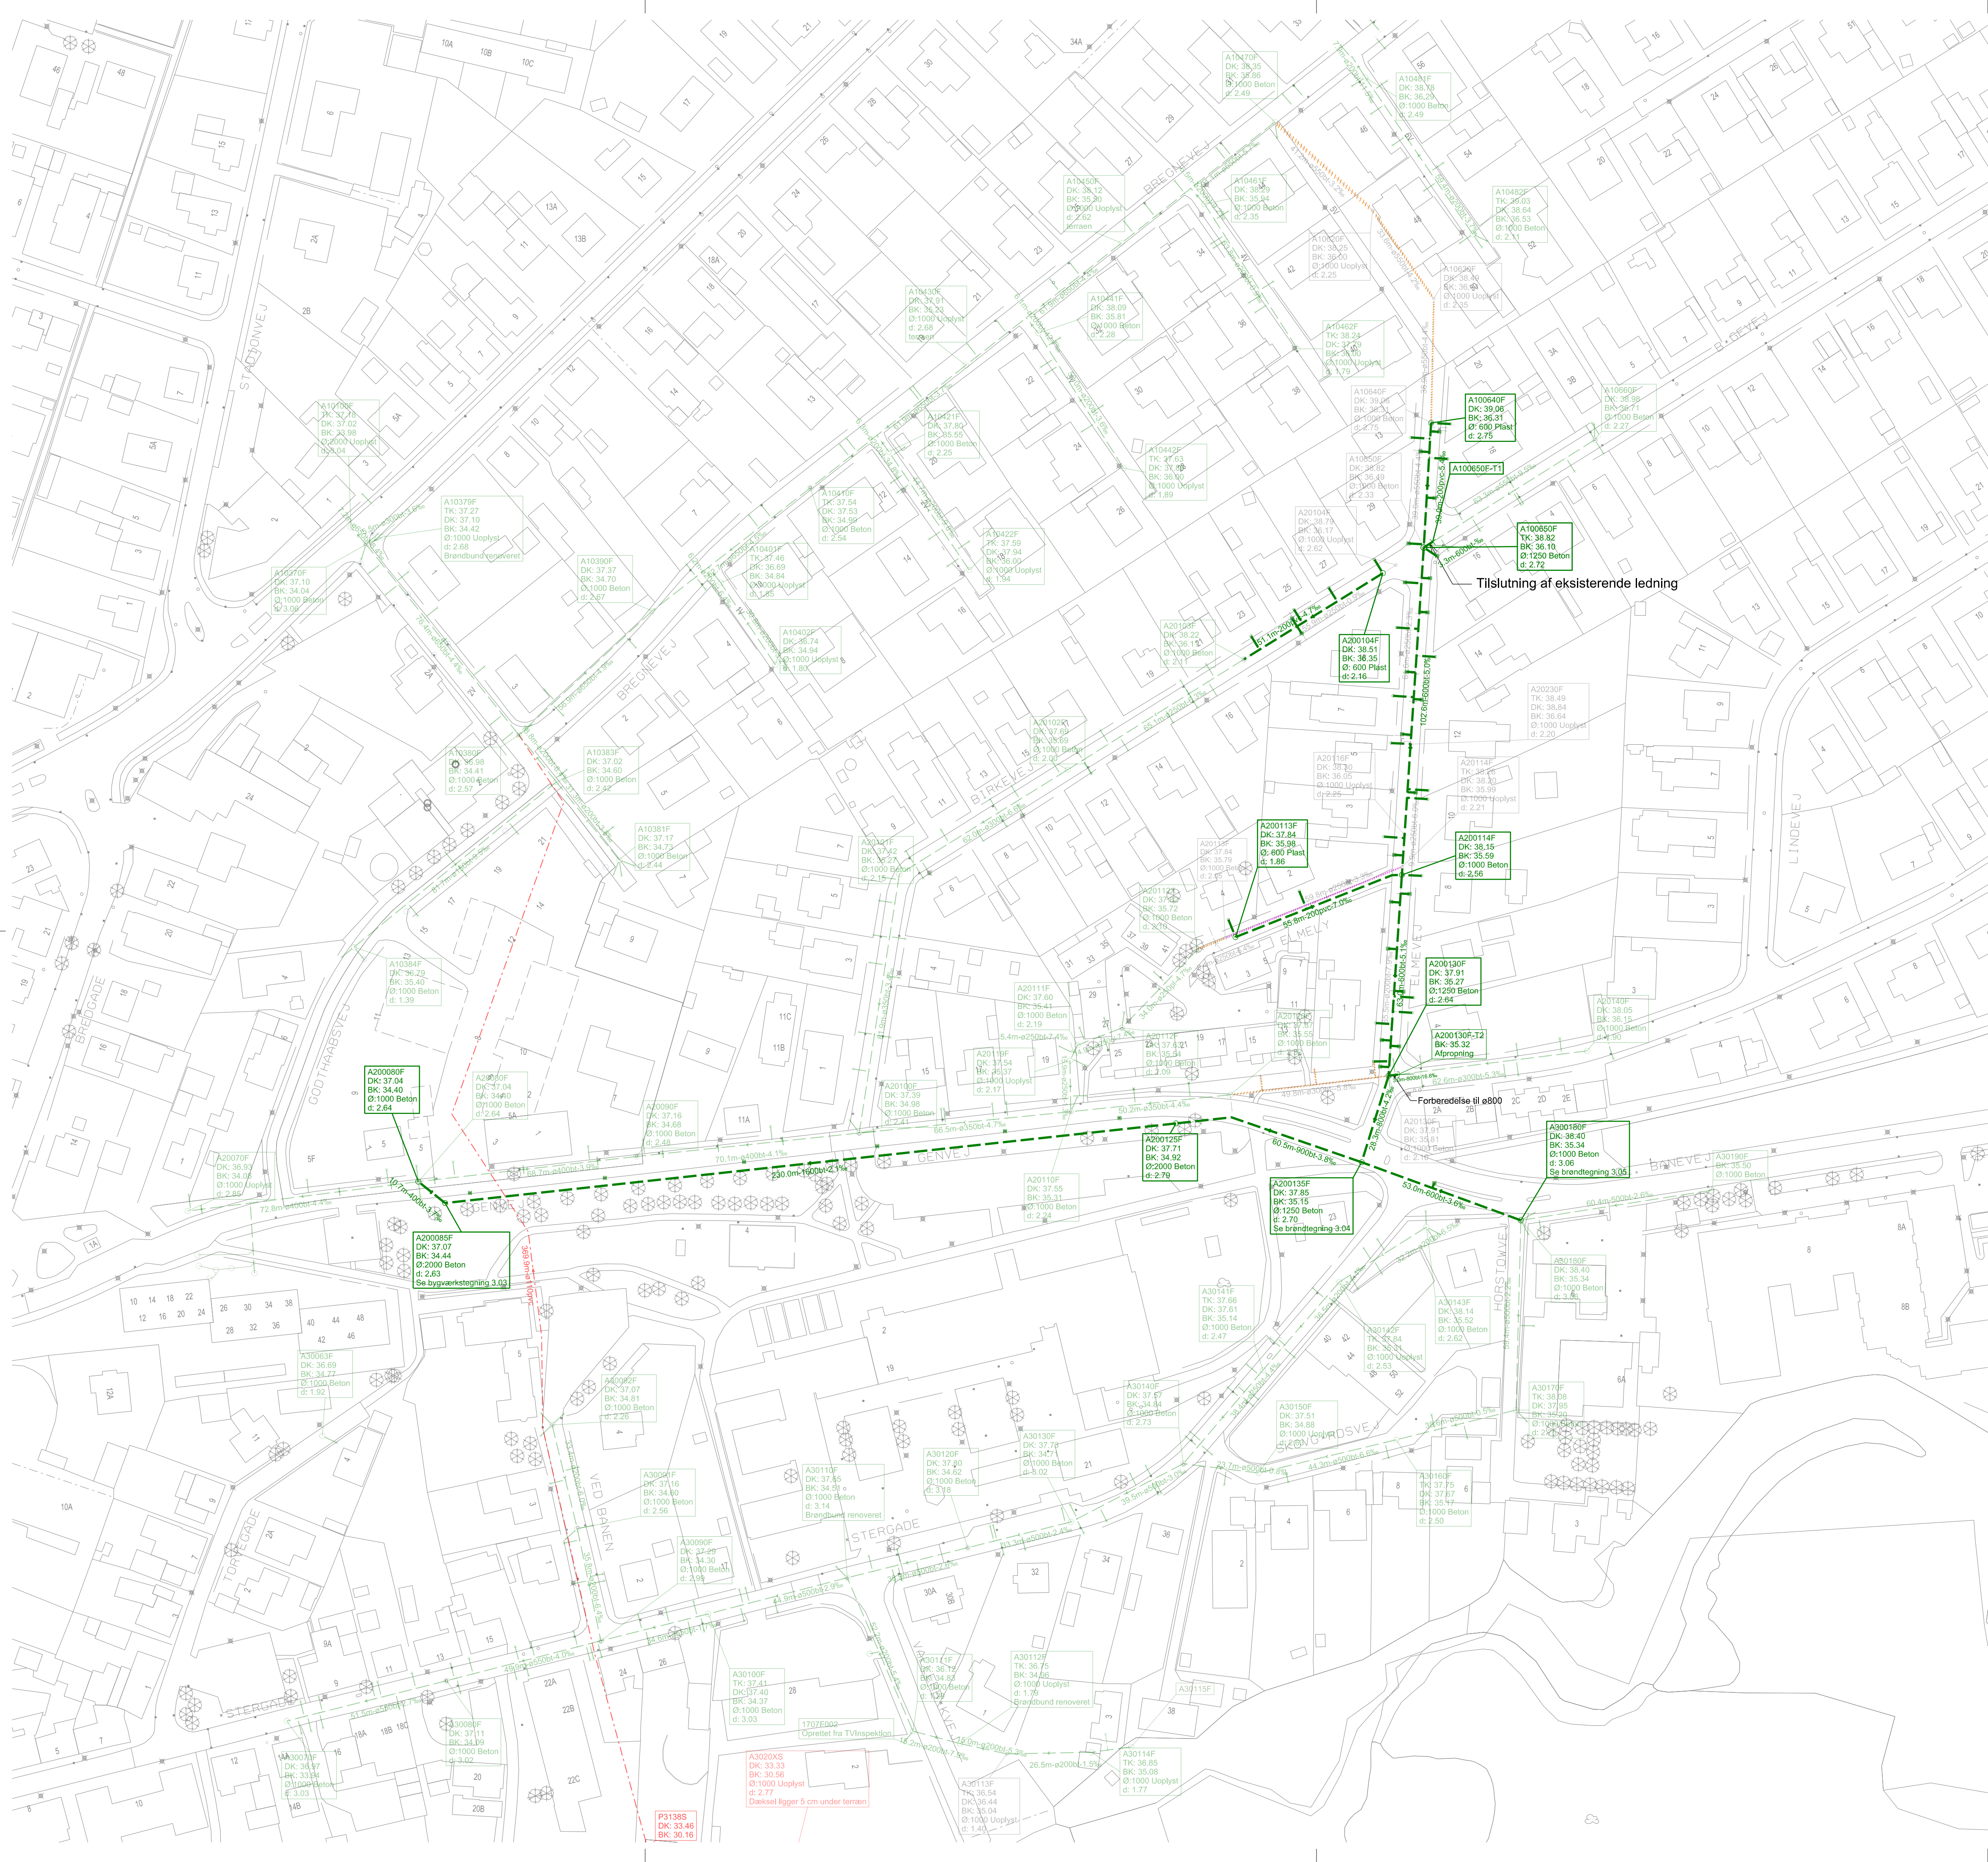

Note
Koordinatsystem i UTM32
Koter er i meter i henhold til DVR90
Ubenævnte rør- og brændimensioner er i mm

- Signaturforklaring
- Eksisterende trykleddning
 - Eksisterende hovedledning - fælles
 - Projektet hovedledning - fælles
 - Eksisterende stikledning med skelbrønd - fælles
 - Projektet stikledning med skelbrønd - fælles
 - Eksisterende rendestensbrønd
 - Projektet rendestensbrønd
 - Projektet afpropning for fællesvand
 - Eksisterende ledning betonylides
 - Eksisterende ledning støjles
 - Eksisterende brønde der støjles

Projektet brand
Brænd nr.
DKMAIH
Bundkote
Dimension, Materiale
Dybde i m

Revision/Tekst	Udarb./Tegn.	Kontrolleret	Godkendt	Dato
Udarb./Tegn DKMTTB	Kontrolleret DKMOMR	Godkendt DKMAIH		
Sag nr. 30.0320.23	Mål 1:1000	Dato 2022-04-08	Side	

Energi Viborg Vand A/S
Kloakfryselse Genvej m.fl. i Karup
Kloakplan
Tegn. nr.