


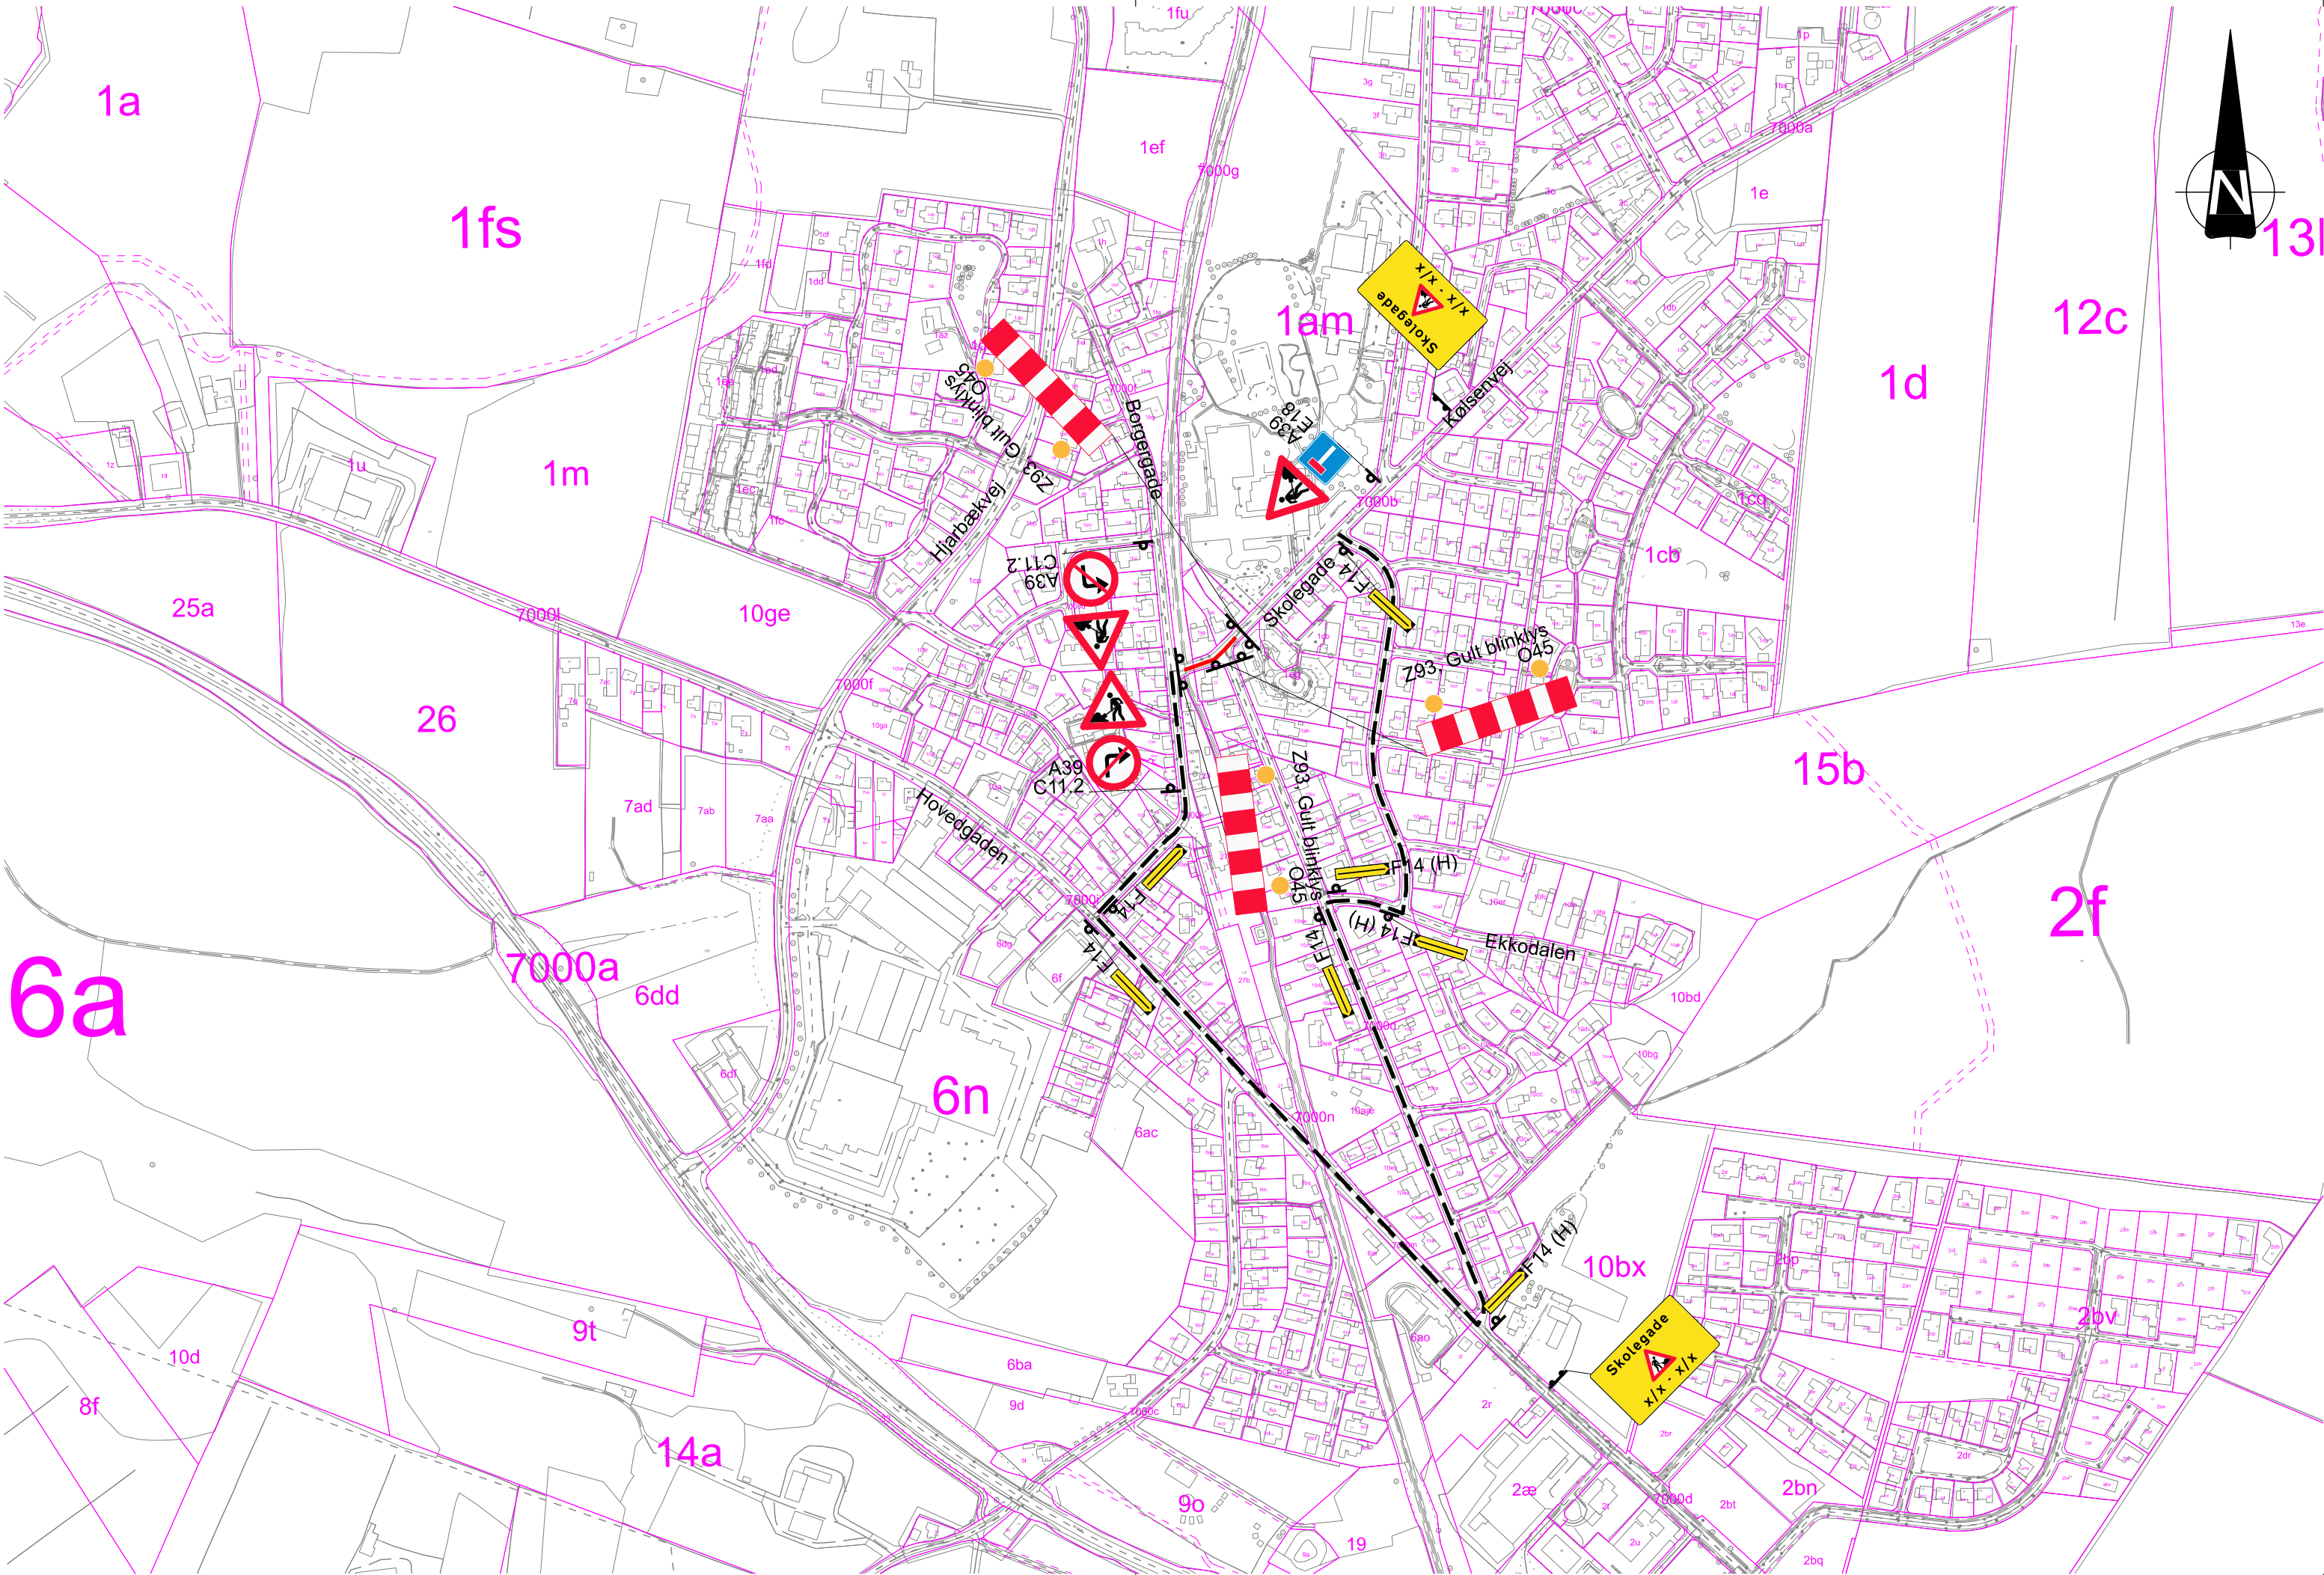

NOTE:

Koter er i m angivet i kotesystem DVR90.
Ubenævnte mål er i m.
Koordinatsystem er DKTM1

F2_A6_K20_0305

BESKYTTELSESNIVEAUER:

Arbejdsproces	Beskyttelsesniveau/Hastighed
Ledningsarbejder i kørebane	8/50 km/t

Baggrundsarmærkning (O45 o.lign.) skal placeres 5 m foran udgravning.
Ét af fortovene/sti langs Skolegade skal være farbar for bløde trafikanter på alle tidspunkter.

SIGNATURER:

- Fuld spærring af vej, se tegning F2_A6_K20_0321.pdf for principtegning
- Omkørsel
- Skilte

Udgave	Betegnelse/Revision	Dato	Udført	Kontrol	Godkendt
Sag:	Energi Viborg Vand Kloakseparering af Borgergade m.fl., Løgstrup	Projekt nr.:	10416488		
Emne:	Afmærkningsplan for trafikafvikling Fase 5 Omkørselsplan	Fase:	Myndighedsprojekt		
		Tegn. nr.:			Rev.:
Dato:	27.01.2023	Udf.:	PIO	Kont.:	MKLA
		Godk.:	MKLA	Skala:	1:5000
					297mm x 630mm



Nupark 45, 7500 Holstebro
niras@niras.dk | 9742 2055