


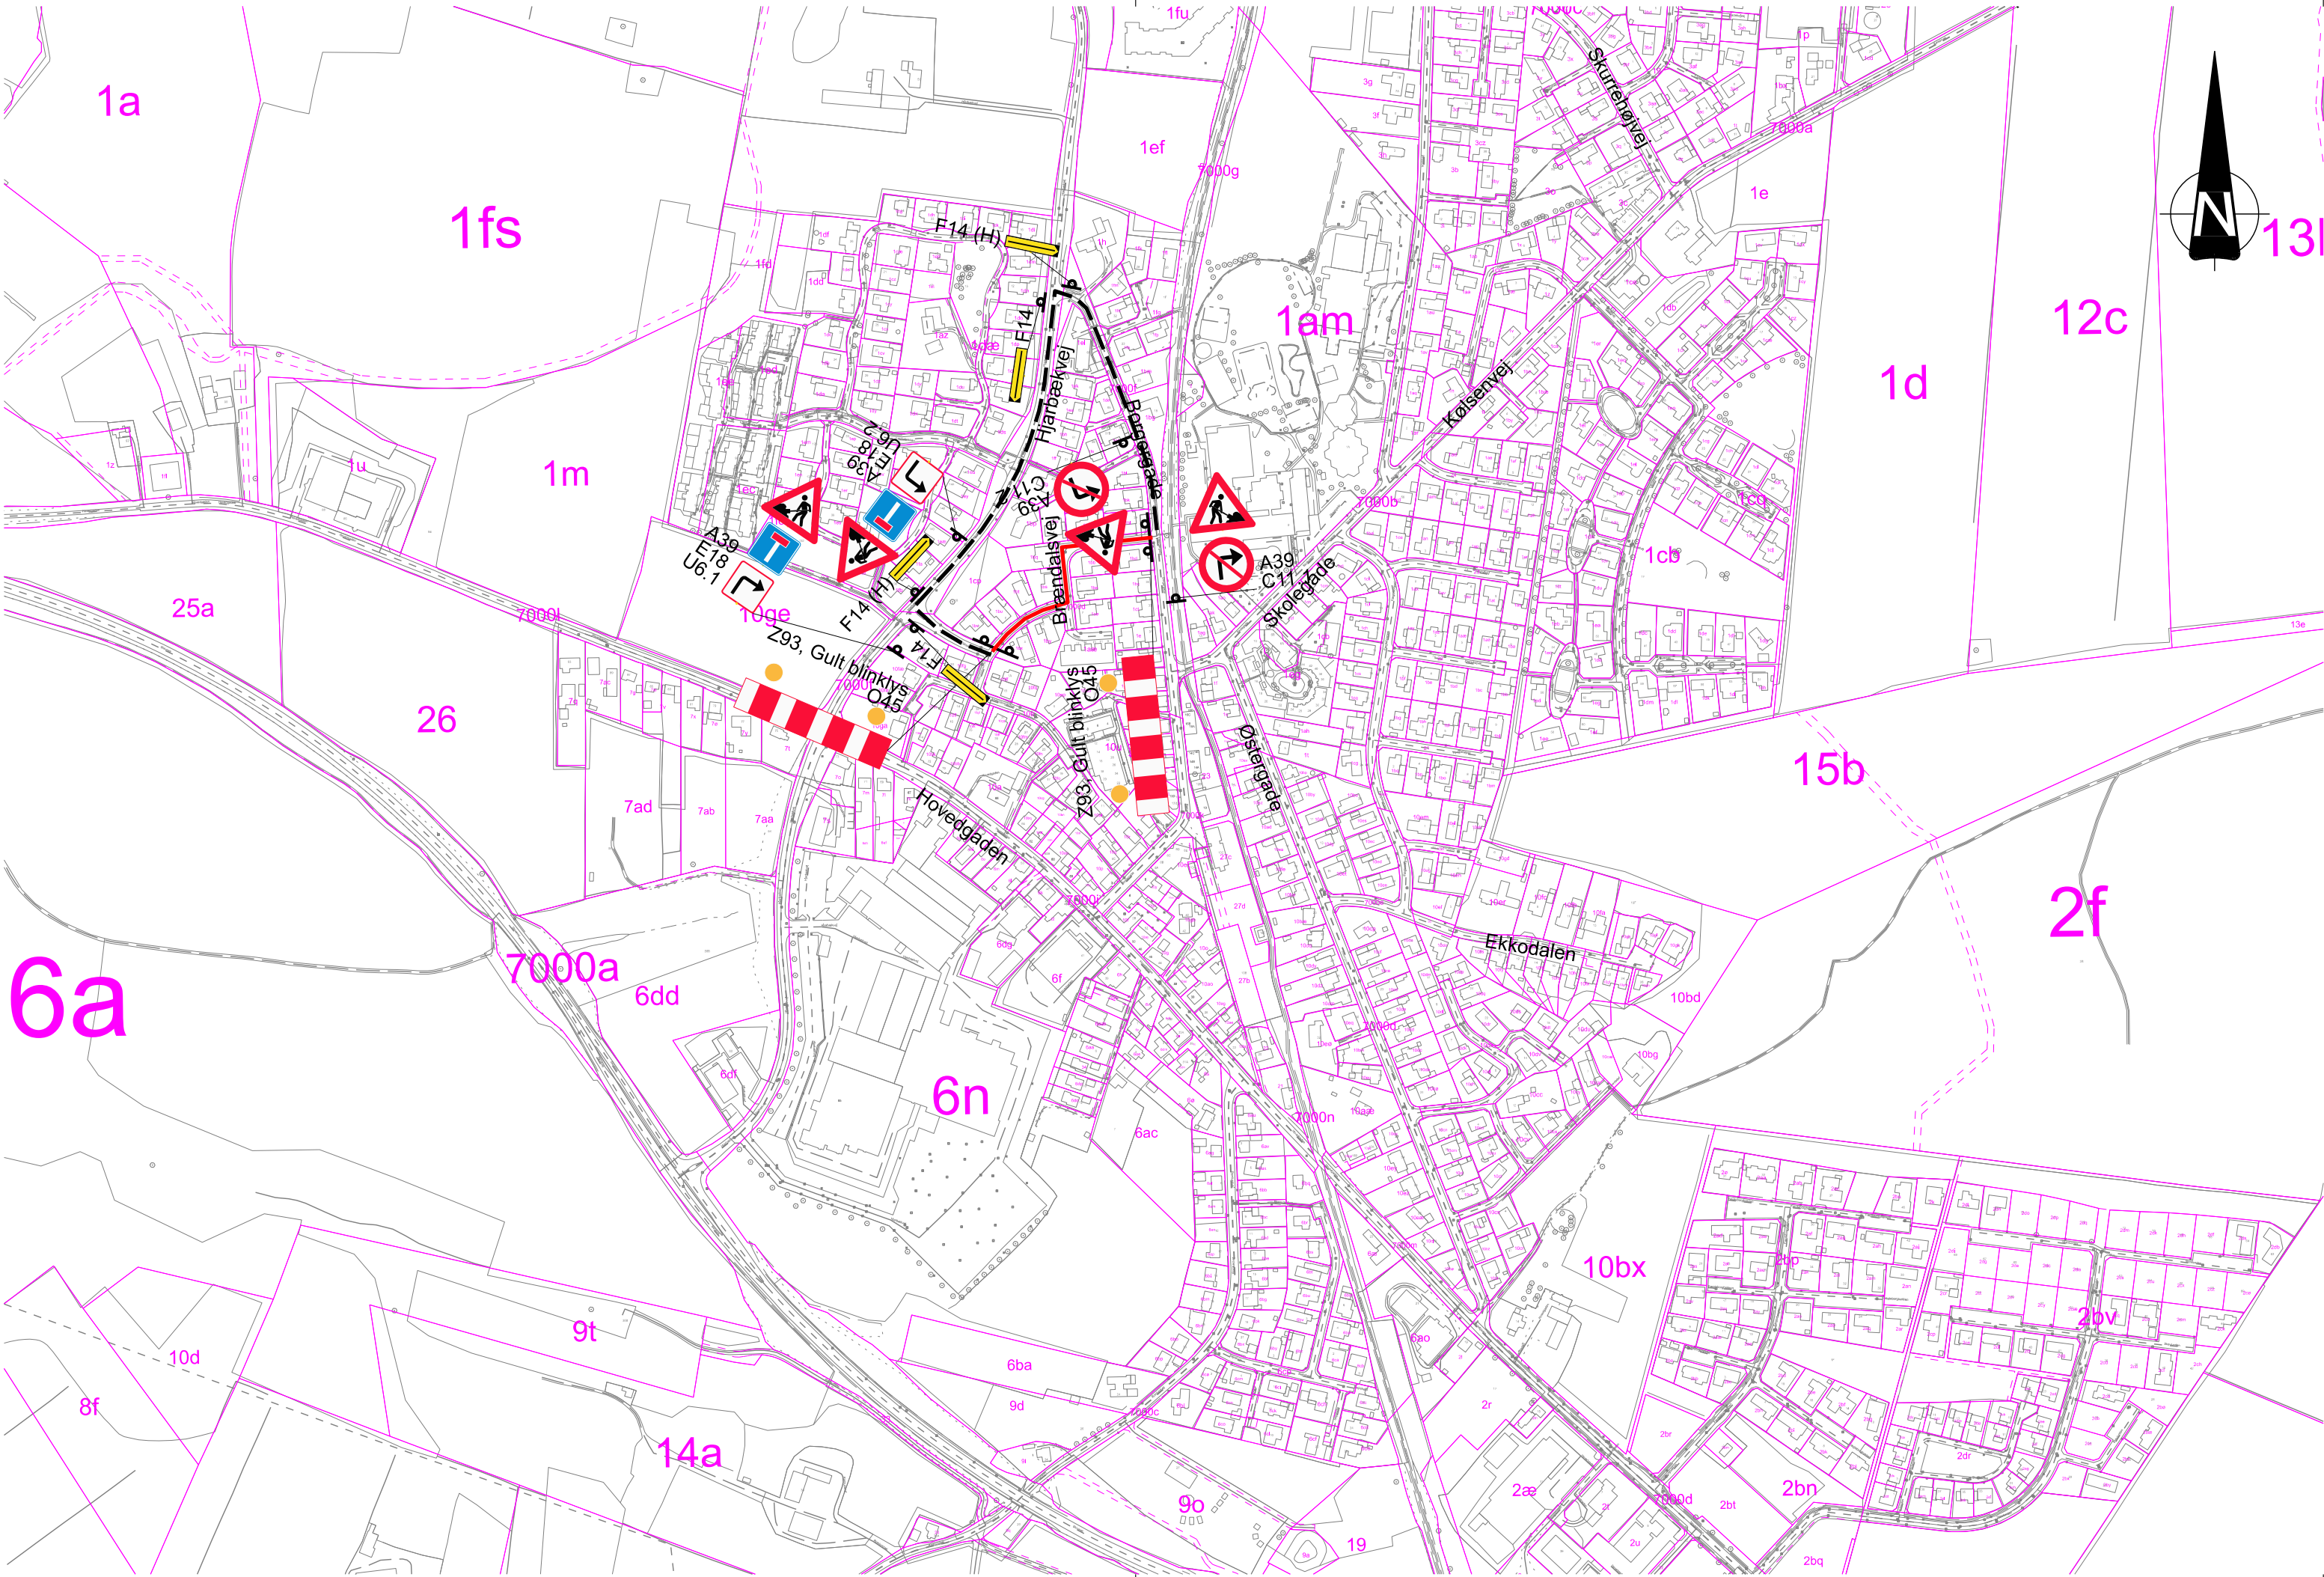

NOTE:
Koter er i m angivet i kotesystem DVR90.
Ubenævnte mål er i m.
Koordinatsystem er DKTM1

BESKYTTELSESNIVEAUER:
Arbejdsproces
Ledningsarbejder i kørebane

Beskyttelsesniveau/Hastighed
8/50 km/t

Baggrundsarmærkning (O45 o.lign.) skal placeres 5 m foran udgravning.
Ét af fortovene/sti langs Brændalsvej skal være farbar for bløde trafikanter på alle tidspunkter.

- SIGNATURER:
- Fuld spærring af vej, se tegning F2_A6_K20_0321.pdf for principtegning
 - Omkørsel
 - Skilte

Udgave	Betegnelse/Revision	Dato	Udført	Kontrol	Godkendt
Sag:	Energi Viborg Vand Kloakseparering af Borgergade m.fl., Løgstrup	Projekt nr.:	10416488	Fase:	Myndighedsprojekt
Emne:	Afmærkningsplan for trafikafvikling Fase 9 Omkørselsplan	Tegn. nr.:			Rev.:
Dato:	2023.01.27	Udf.:	PIO	Kont.:	MKLA
		Godk.:	MKLA	Skala:	1:5000
					297mm x 630mm



Nupark 45, 7500 Holstebro
niras@niras.dk | 9742 2055