


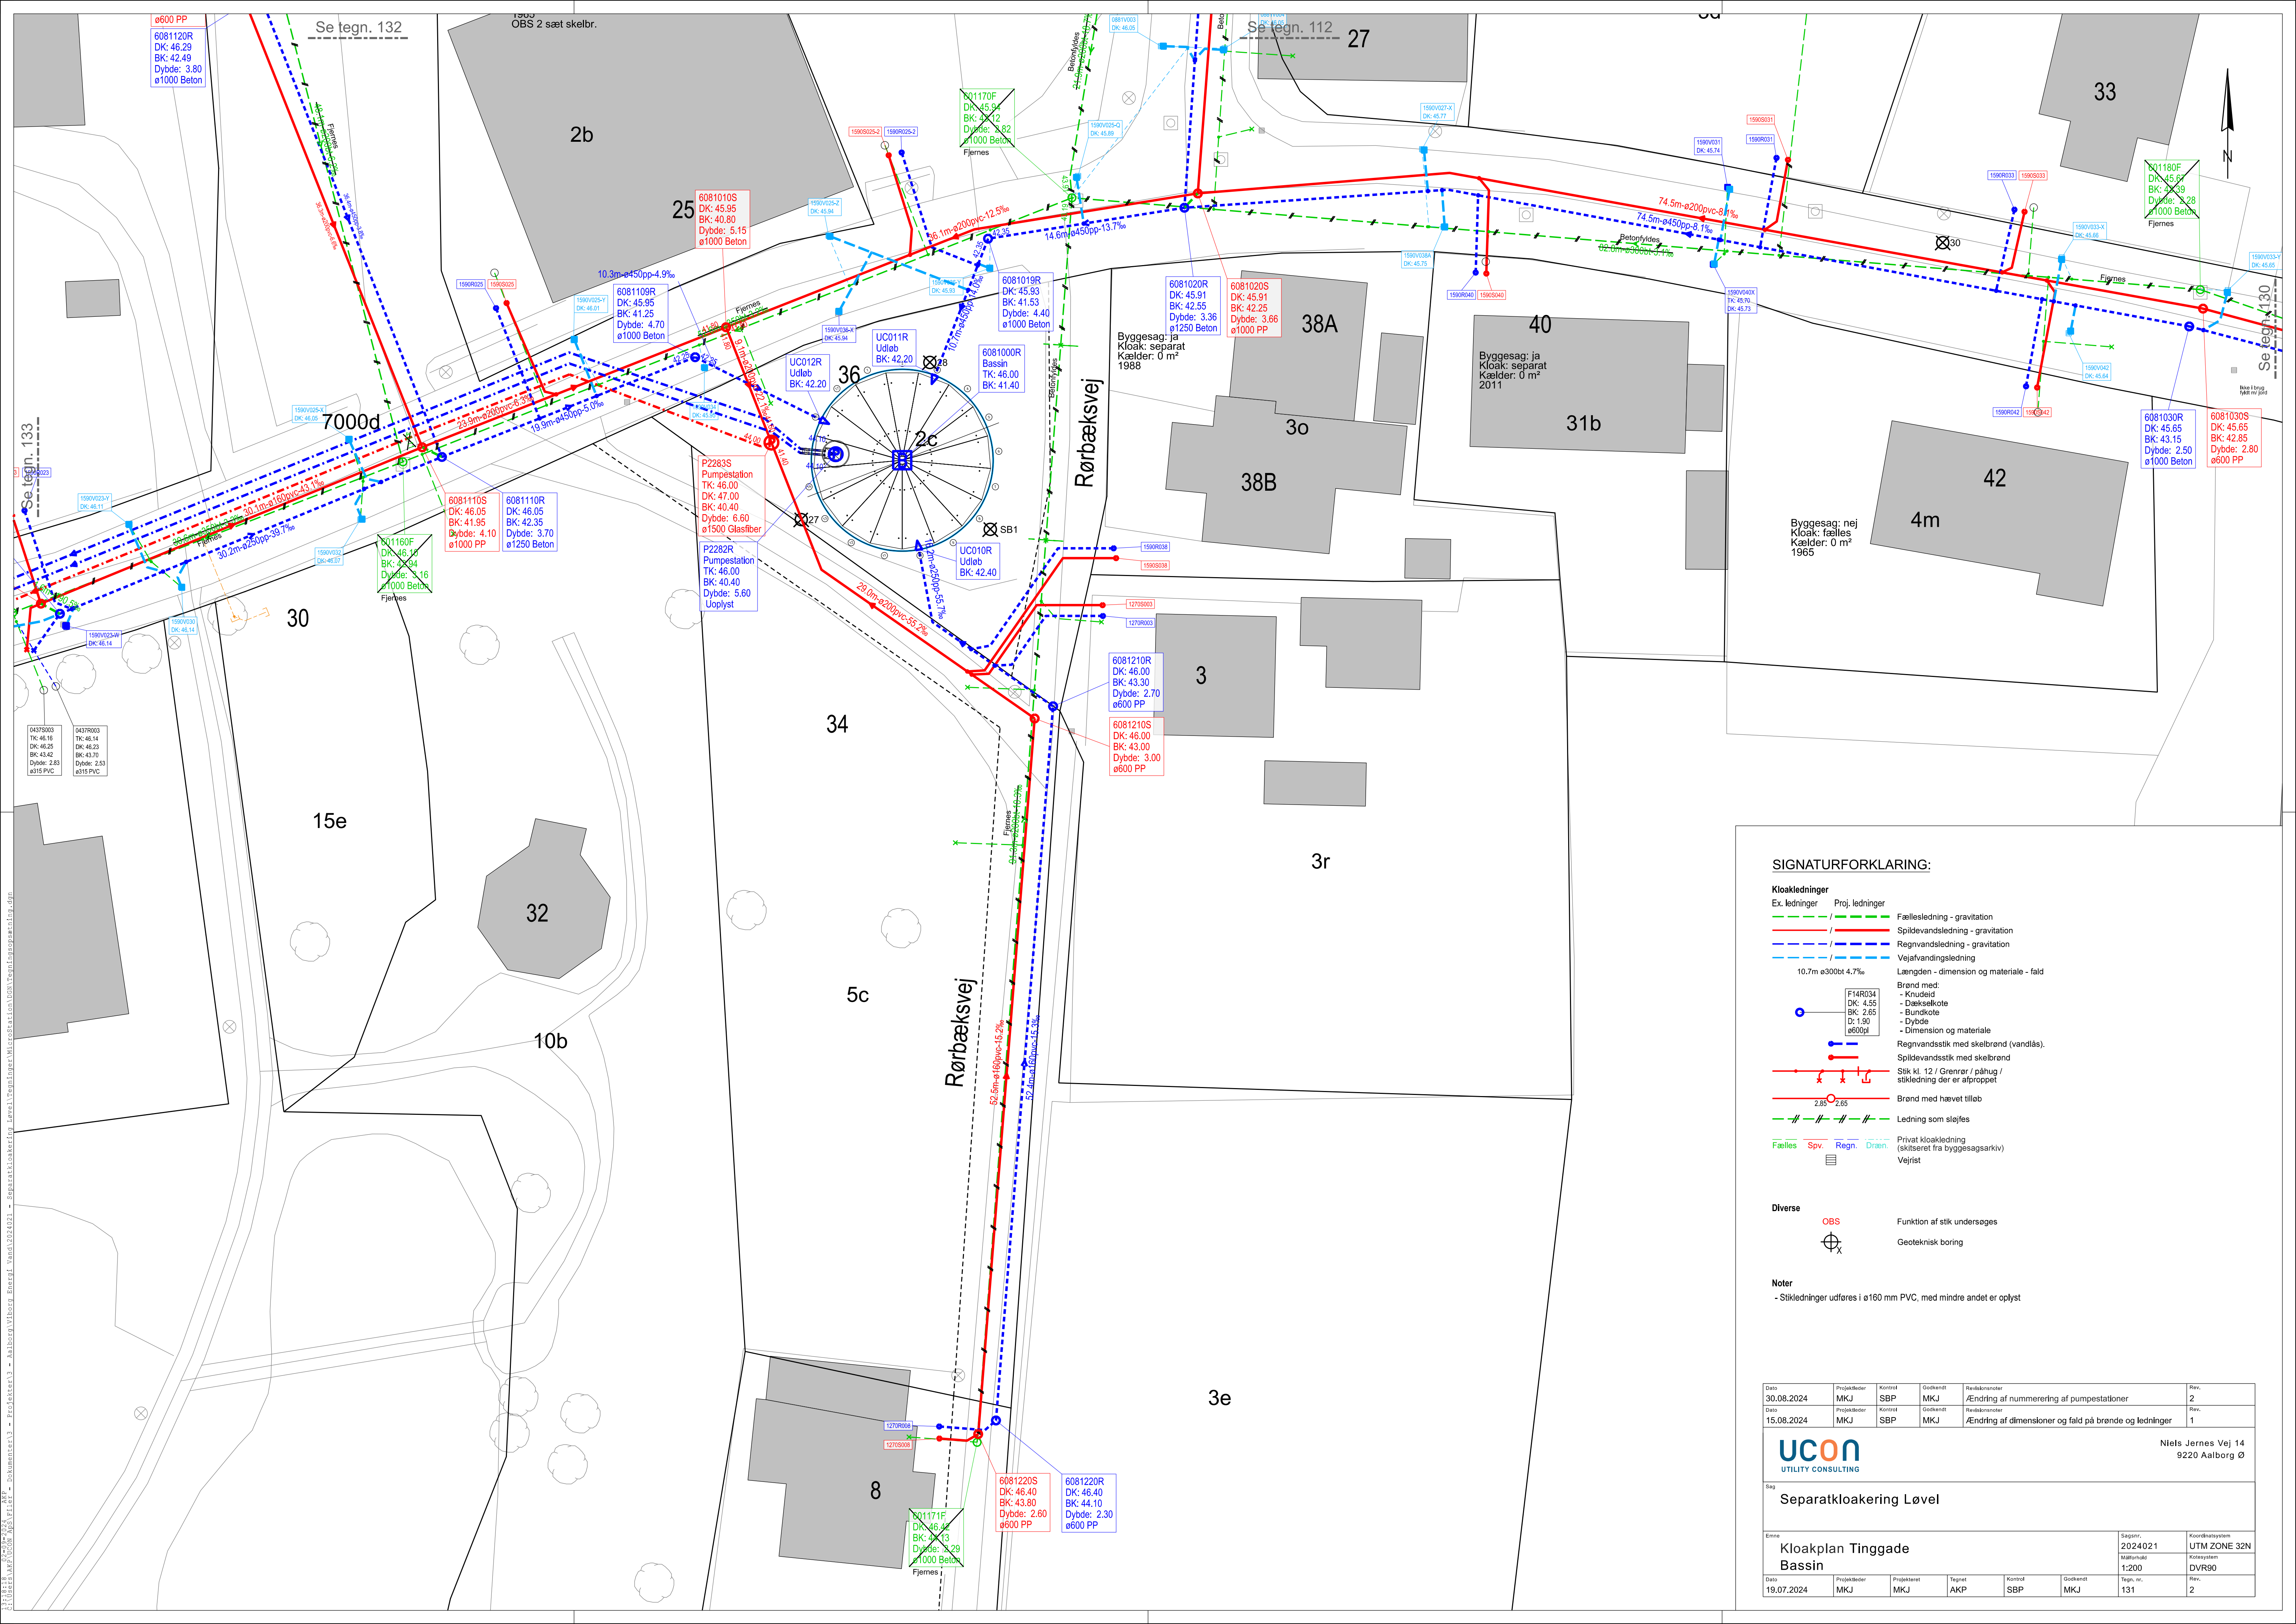

SIGNATURFORKLARING:

- Kloakledninger**
- Ex. ledninger Proj. ledninger
- Fællesledning - gravitation
 - Spildevandsledning - gravitation
 - Regnvandsledning - gravitation
 - Vejafvandsledning
 - Længden - dimension og materiale - fald
 - Brønd med:
 - Knuddid
 - Dæskelote
 - Bundkote
 - Dybde
 - Dimension og materiale
 - Regnvandsstik med skelbrønd (vandlås).
 - Spildevandsstik med skelbrønd
 - Stik kl. 12 / Grenne / påhug / stikledning der er afproppet
 - Brønd med hævet tilløb
 - Ledning som slæjfs
 - Privat kloakledning (skitseret fra byggesagsarkiv)
 - Vejrøst

- Diverse**
- OBS Funktion af stik undersøges
 - Geoteknisk boring

Noter

- Stikledninger udføres i ø160 mm PVC, med mindre andet er oplyst

Dato	Projektdr.	Kontrol	Godkendt	Revisionsnoter	Rev.
30.08.2024	MKJ	SBP	MKJ	Ændring af nummerering af pumpestationer	2
Dato	Projektdr.	Kontrol	Godkendt	Revisionsnoter	Rev.
15.08.2024	MKJ	SBP	MKJ	Ændring af dimensioner og fald på brønde og ledninger	1
UCON UTILITY CONSULTING					Niels Jernes Vej 14 9220 Aalborg Ø
Sag Separatkloakering Løvel					
Emne Kloakplan Tinggade Bassin				Sagssnr. 2024021	Koordinatsystem UTM ZONE 32N
Dato 19.07.2024				Målestok 1:200	Kotesystem DVR90
Projektdr.	Projekteret	Tegnet	Kontrol	Godkendt	Tegn. nr.
MKJ	MKJ	AKP	SBP	MKJ	131
					Rev. 2