


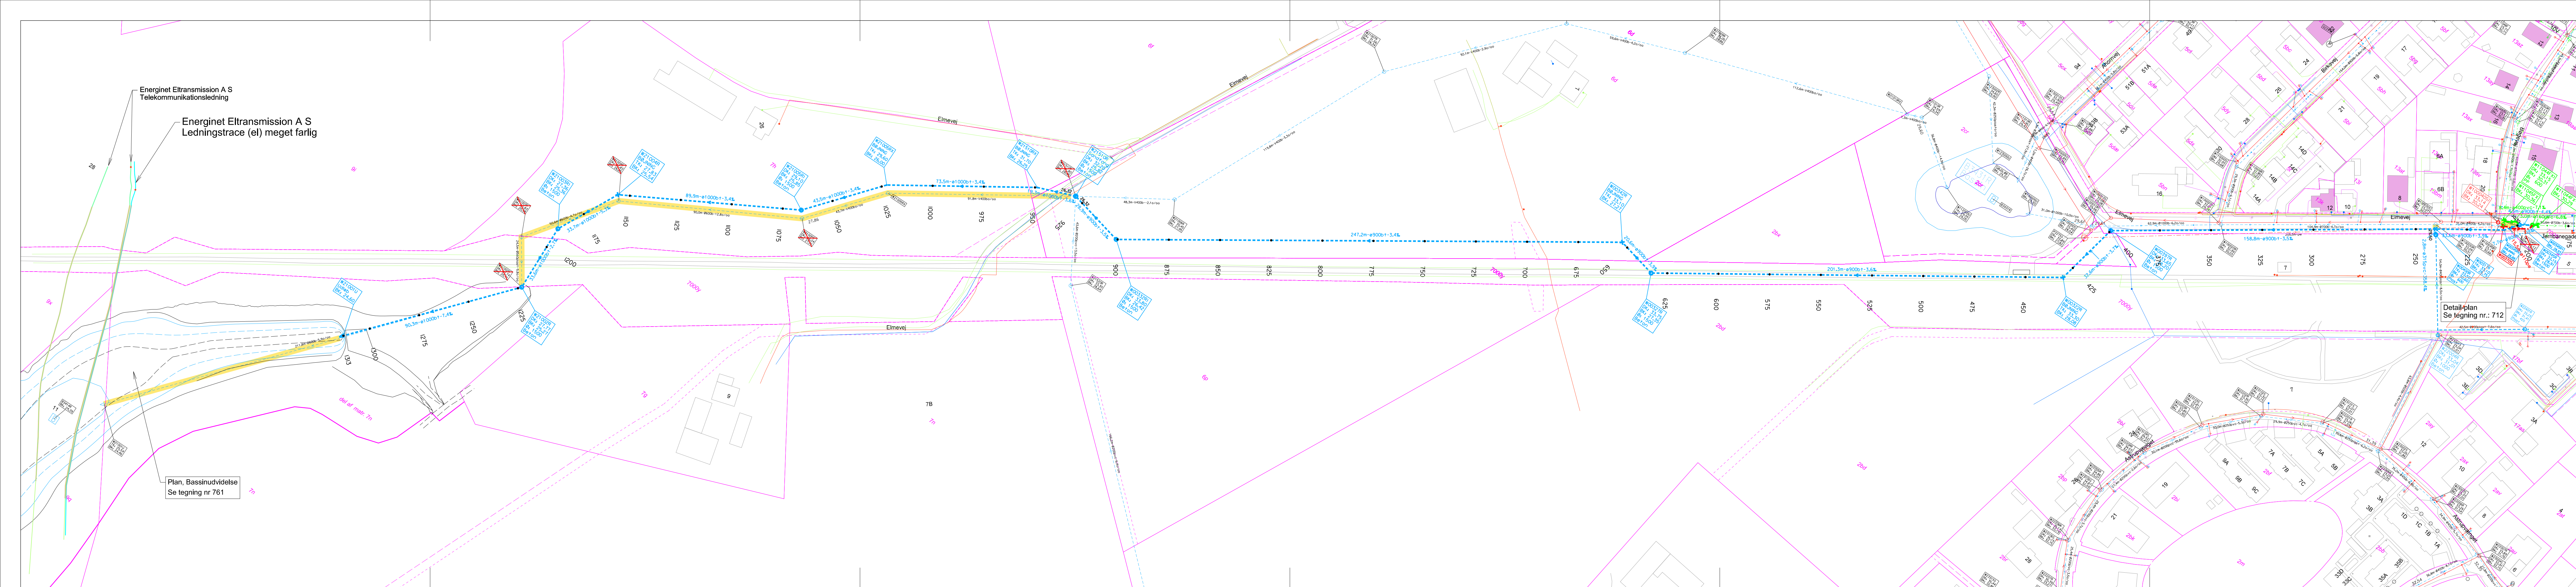

SIGNATURFORKLARING

- Projekteret regnvandsledning
- Projekteret midlertidig fællesledning
- Projekteret forlængelse af spildevandstrykledning
- Eksisterende regnvandsledning
- Eksisterende spildevandsledning
- Eksisterende spildevandstrykledning
- Eksisterende fællesledning
- Matrikel skel
- Sløjfning af eksist. brønde / ledninger, som ikke ligger i nyt tracé

NOTE:
Stationering starter i Søndergade

 Energi Viborg Vand A/S		Industrivej 15 8800 Viborg Telefon: 89 29 28 00 E-mail: spildevand@energi.viborg.dk	
Projekt Møltrup etape 7 Afskærende regnvandsledning			
Emne Kloakplan 1		Projektnr. 23050-22006640	Kolodsystem UTM32N-DVR90
Dato 19.03.2025		Projektleder PPPP	Rev. -
Projektleder AMAD		Tegnet OLRI	1:1000
Tegnet MIHU		Kontrol KALA	711
Godkendt WSP Danmark A/S Klostermarken 12 DK - 8800 Viborg		Tegn. nr. 711 Telefon: 87 28 11 00	