


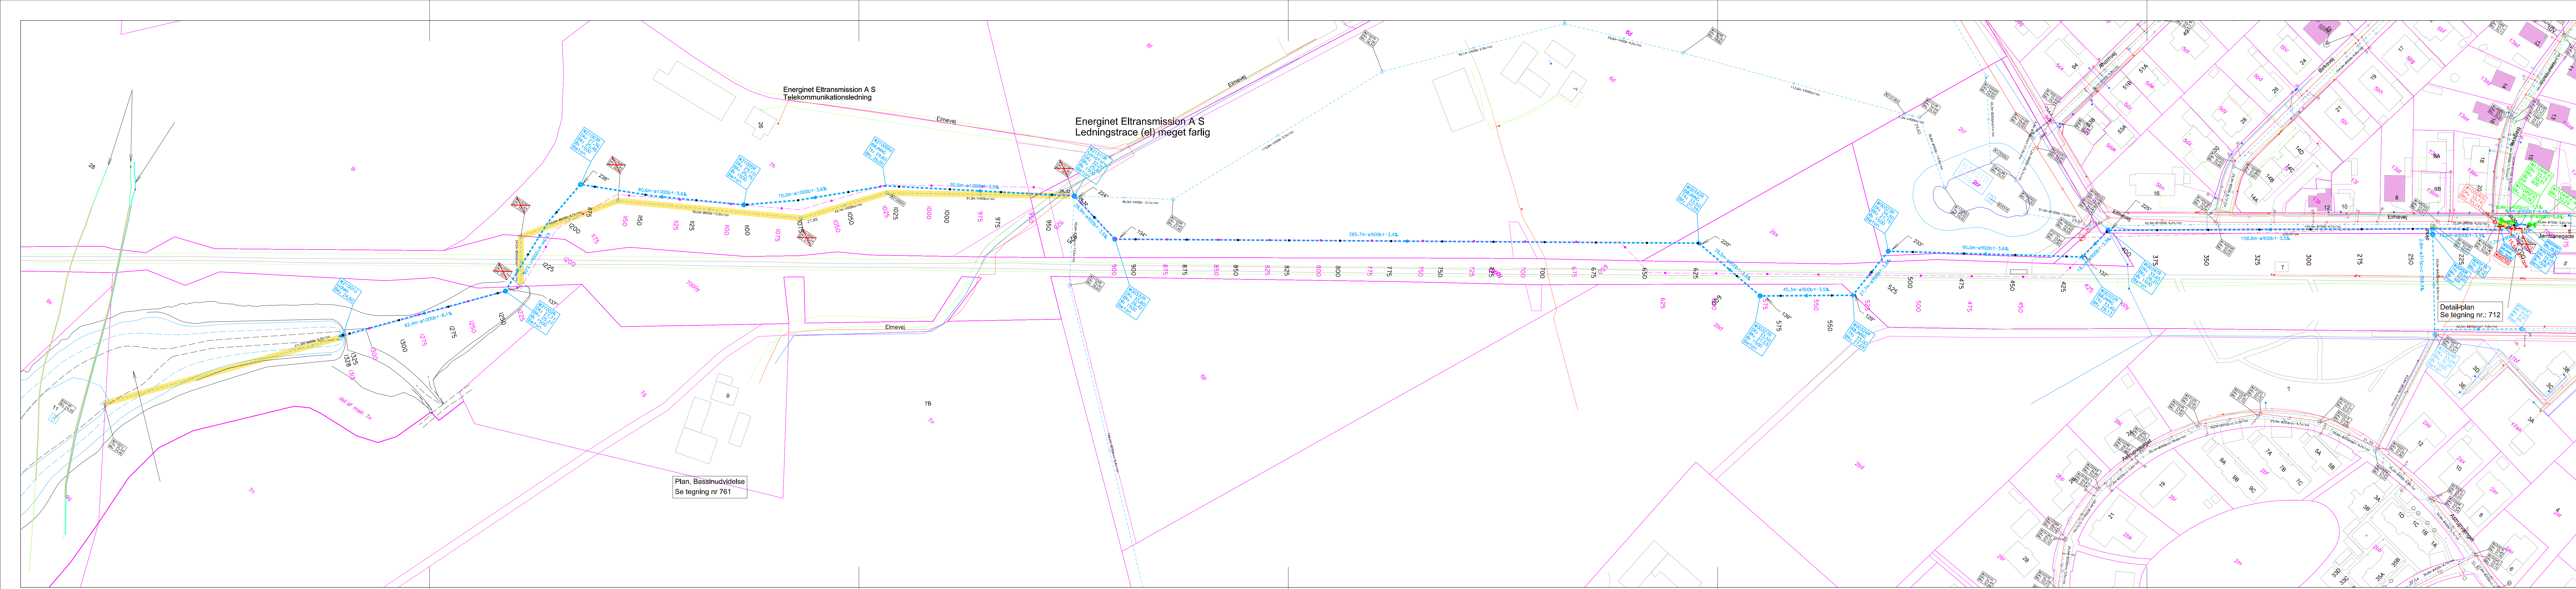

SIGNATURFORKLARING

- Projekteret regnvandsledning
- Projekteret midlertidig fællesledning
- Projekteret forlængelse af spildevandstrykledning
- Eksisterende regnvandsledning
- Eksisterende spildevandsledning
- Eksisterende spildevandstrykledning
- Eksisterende fællesledning
- Matrikel skel
- Sløjfning af eksist. brønde / ledninger, som ikke ligger i nyt tracé
- Tidligere Stationeringslinje (udbud)

NOTE:
Stationering starter i Søndergade

A		Nyt tilrettet tracé. Totaltlængde øget med 15m.		OLRI		AMAD		13.05.2025			
Rev.		Beskrivelse		Revideret		Kontrol		Dato			
 Energi Viborg Vand A/S				Industrivej 15 8800 Viborg Telefon: 89 29 28 00 E-mail: spildevand@energi.viborg.dk							
Projekt											
Møldrup etape 7 Afskærende regnvandsledning											
Emne				Projekt nr.		Købsystem					
Kloakplan 1				23050-22006640		UTM32N-DVR90					
				Målforkald		Rev.		A			
				1:1000							
Dato		Projektleder	Projektleder	Tegnet	Kontrol	Godkendt		Tegn. nr.			
19.03.2025		PPPP	AMAD	OLRI	MIHU	KALA		711			
WSP Danmark A/S Klostermarken 12				DK - 8800 Viborg							
				Telefon: 87 28 11 00							