


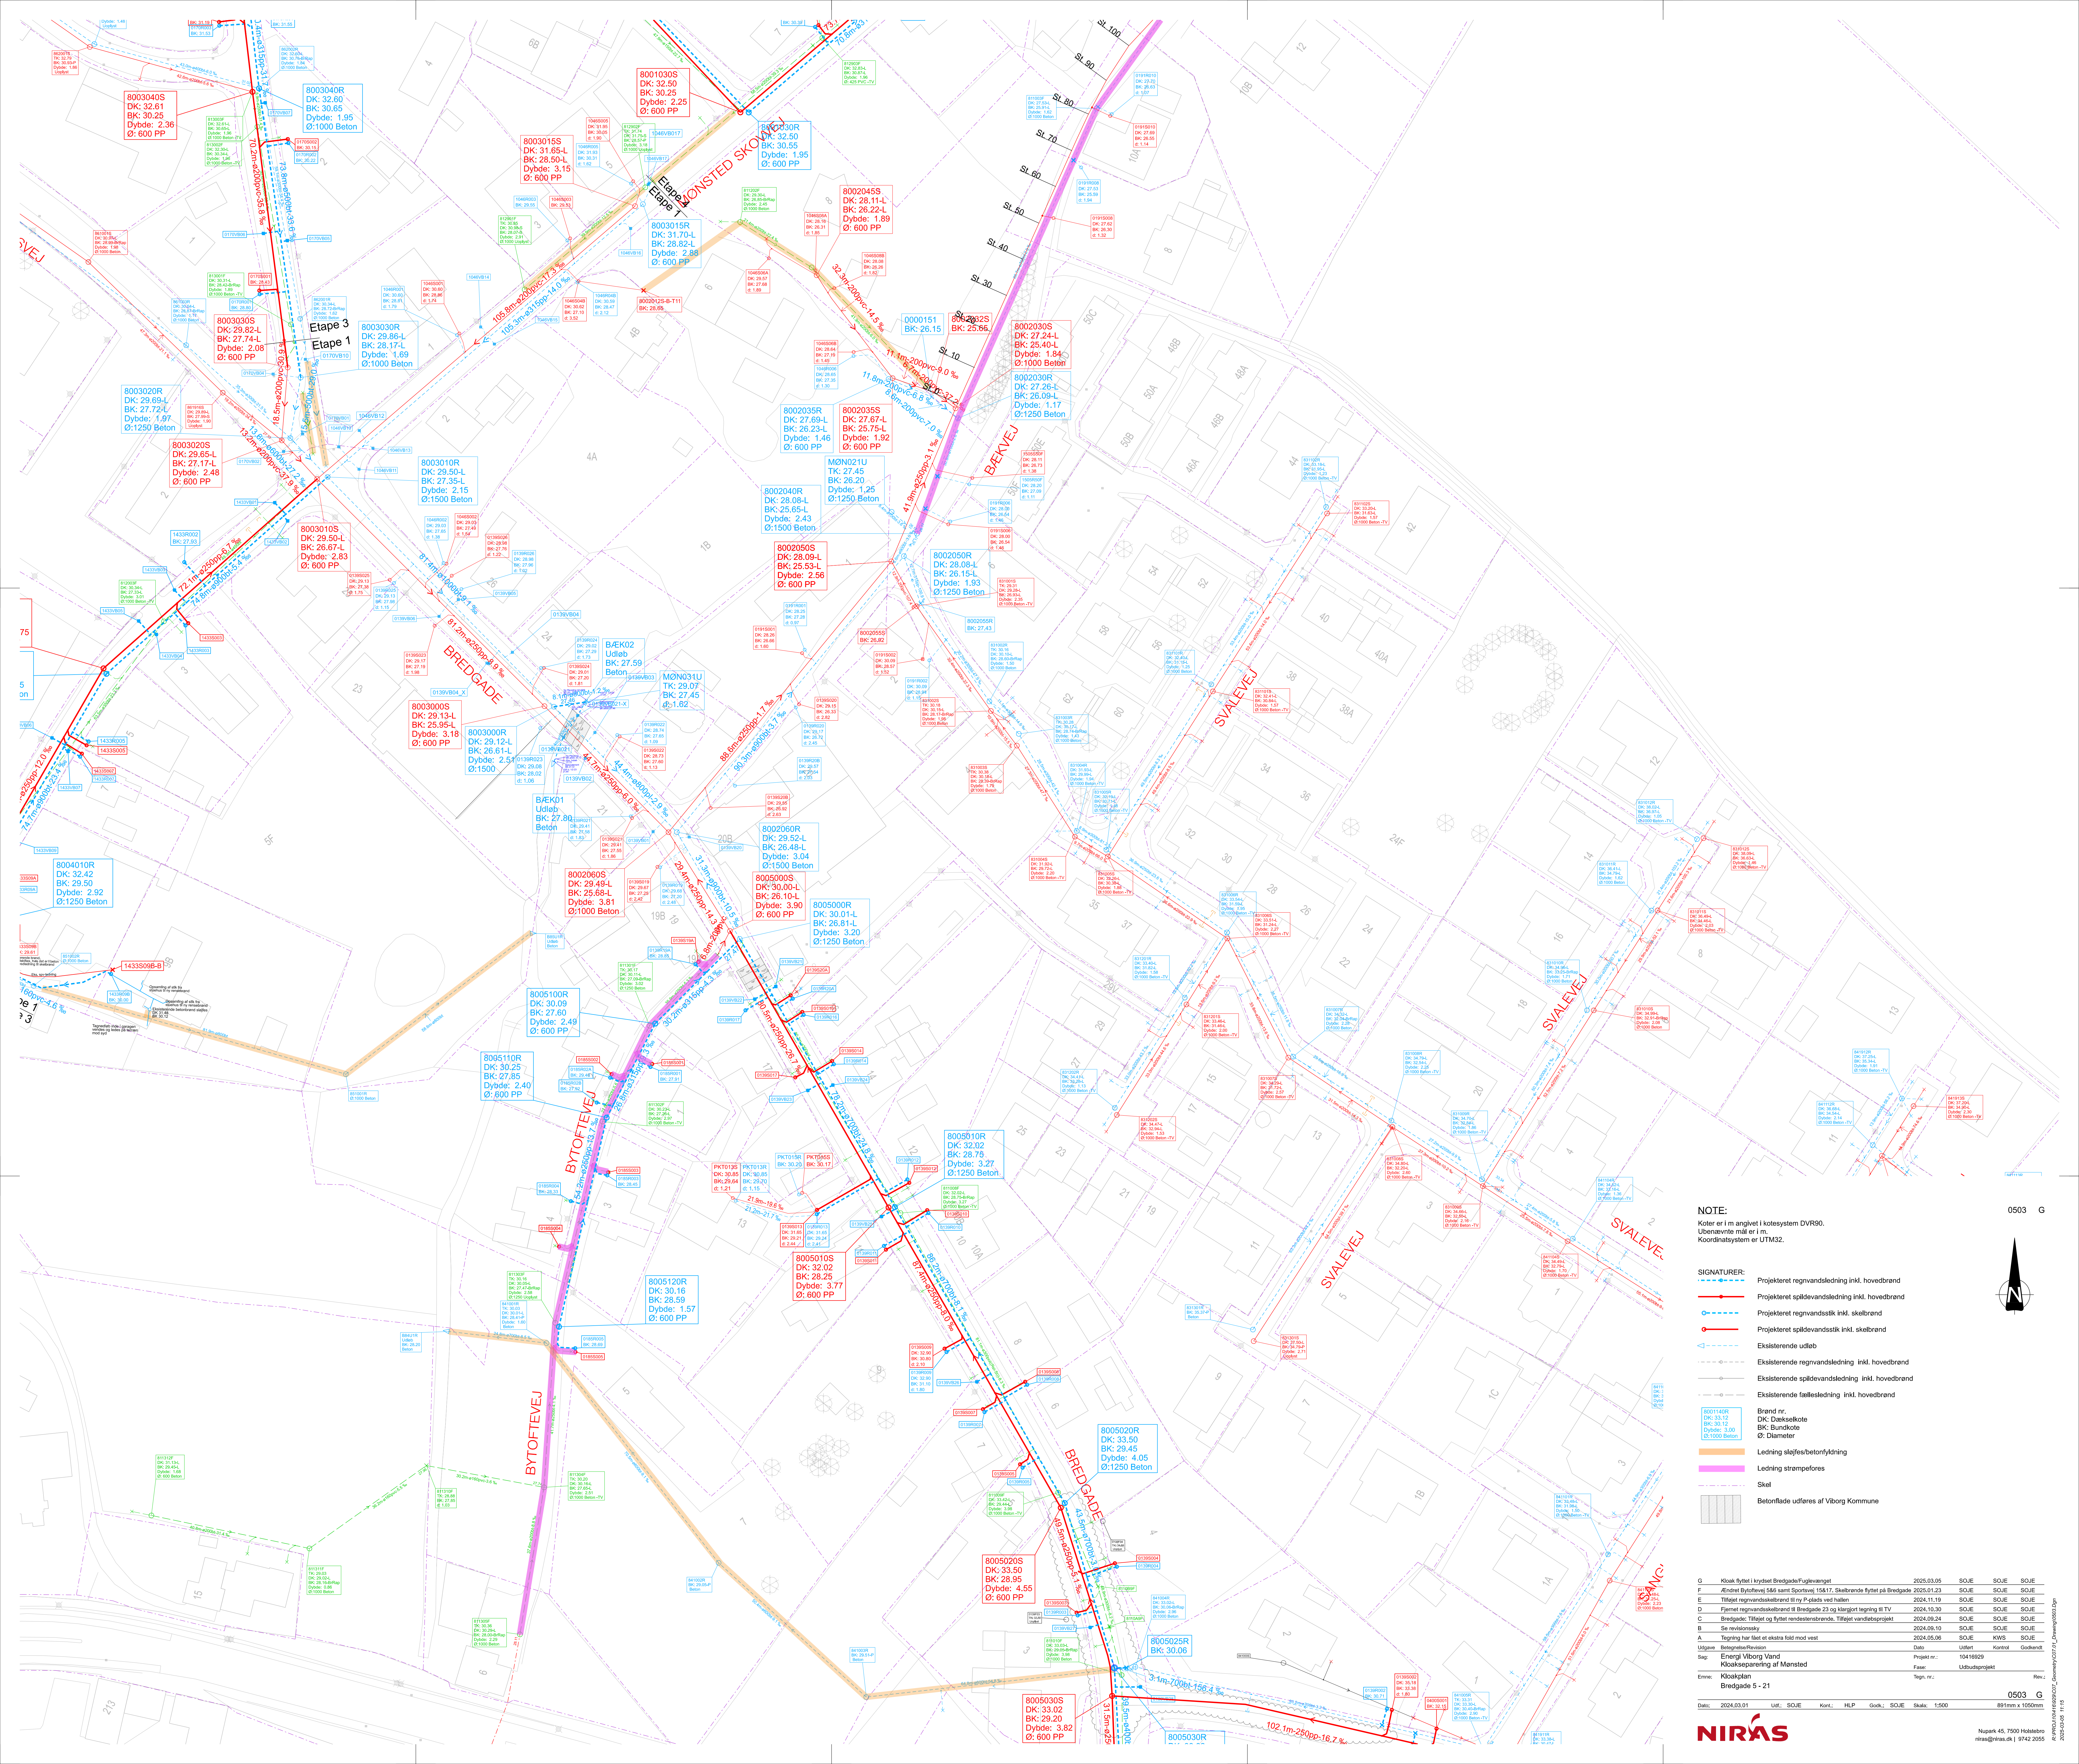

NOTE:

Koter er i m angivet i køtesystem DVR90.
Ubenævnte mål er i m.
Koordinatsystem er UTM32.

SIGNATURER:

- Projekteret regnvandsledning inkl. hovedbrønd
- Projekteret spildevandsledning inkl. hovedbrønd
- Projekteret regnvandsstik inkl. skelbrønd
- Projekteret spildevandsstik inkl. skelbrønd
- Eksisterende udløb
- Eksisterende regnvandsledning inkl. hovedbrønd
- Eksisterende spildevandsledning inkl. hovedbrønd
- Eksisterende fællesledning inkl. hovedbrønd
- Brønd nr.
- DK: Dækselkote
- BK: Bundkote
- Ø: Diameter
- Ledning sløjfes/betonfyldning
- Ledning strømpeløres
- Skel
- Betonflade udføres af Viborg Kommune

G	Kloak Bytæt i byrød BredgadeFuglevangst	2025.03.05	SOJE	SOJE	SOJE
F	Ændret Bytøftvej 546 samt Sportvej 15817, Bredgade Bytæt på Bredgade 2025.01.23	SOJE	SOJE	SOJE	SOJE
E	Tilføjet regnvandsledning til ny Plads ved hallen	2024.11.19	SOJE	SOJE	SOJE
D	Færdig regnvandsledning til Bredgade 23 og kigsgård tegning til TV	2024.10.30	SOJE	SOJE	SOJE
C	Bredgade: Tilføjet og Bytæt rendestensbrønd, Tilføjet vandledningsprojekt	2024.09.24	SOJE	SOJE	SOJE
B	Se revideringsplan	2024.09.10	SOJE	SOJE	SOJE
A	Tegning har fået et ekstra fold mod vest	2024.05.06	SOJE	KWS	SOJE
Udgave	Betegnelse/Revision	Dato	Udført	Kontrol	Godekendt
Sag:	Ennør Viborg Vand	Projekt nr.:	10416920		
Fase:	Kloakseparering af Mansted	Fase:	Udbudsprojekt		
Erne:	Kloakplan	Tegn. nr.:			
	Bredgade 5 - 21				

Dato: 2024.03.01 Udt.: SOJE Kont.: HLP Gndk.: SOJE Skala: 1:500 891mm x 1050mm

NIRÁS

Nupark 45, 7500 Hølebrø
niras@niras.dk | 9742 2009