


0503

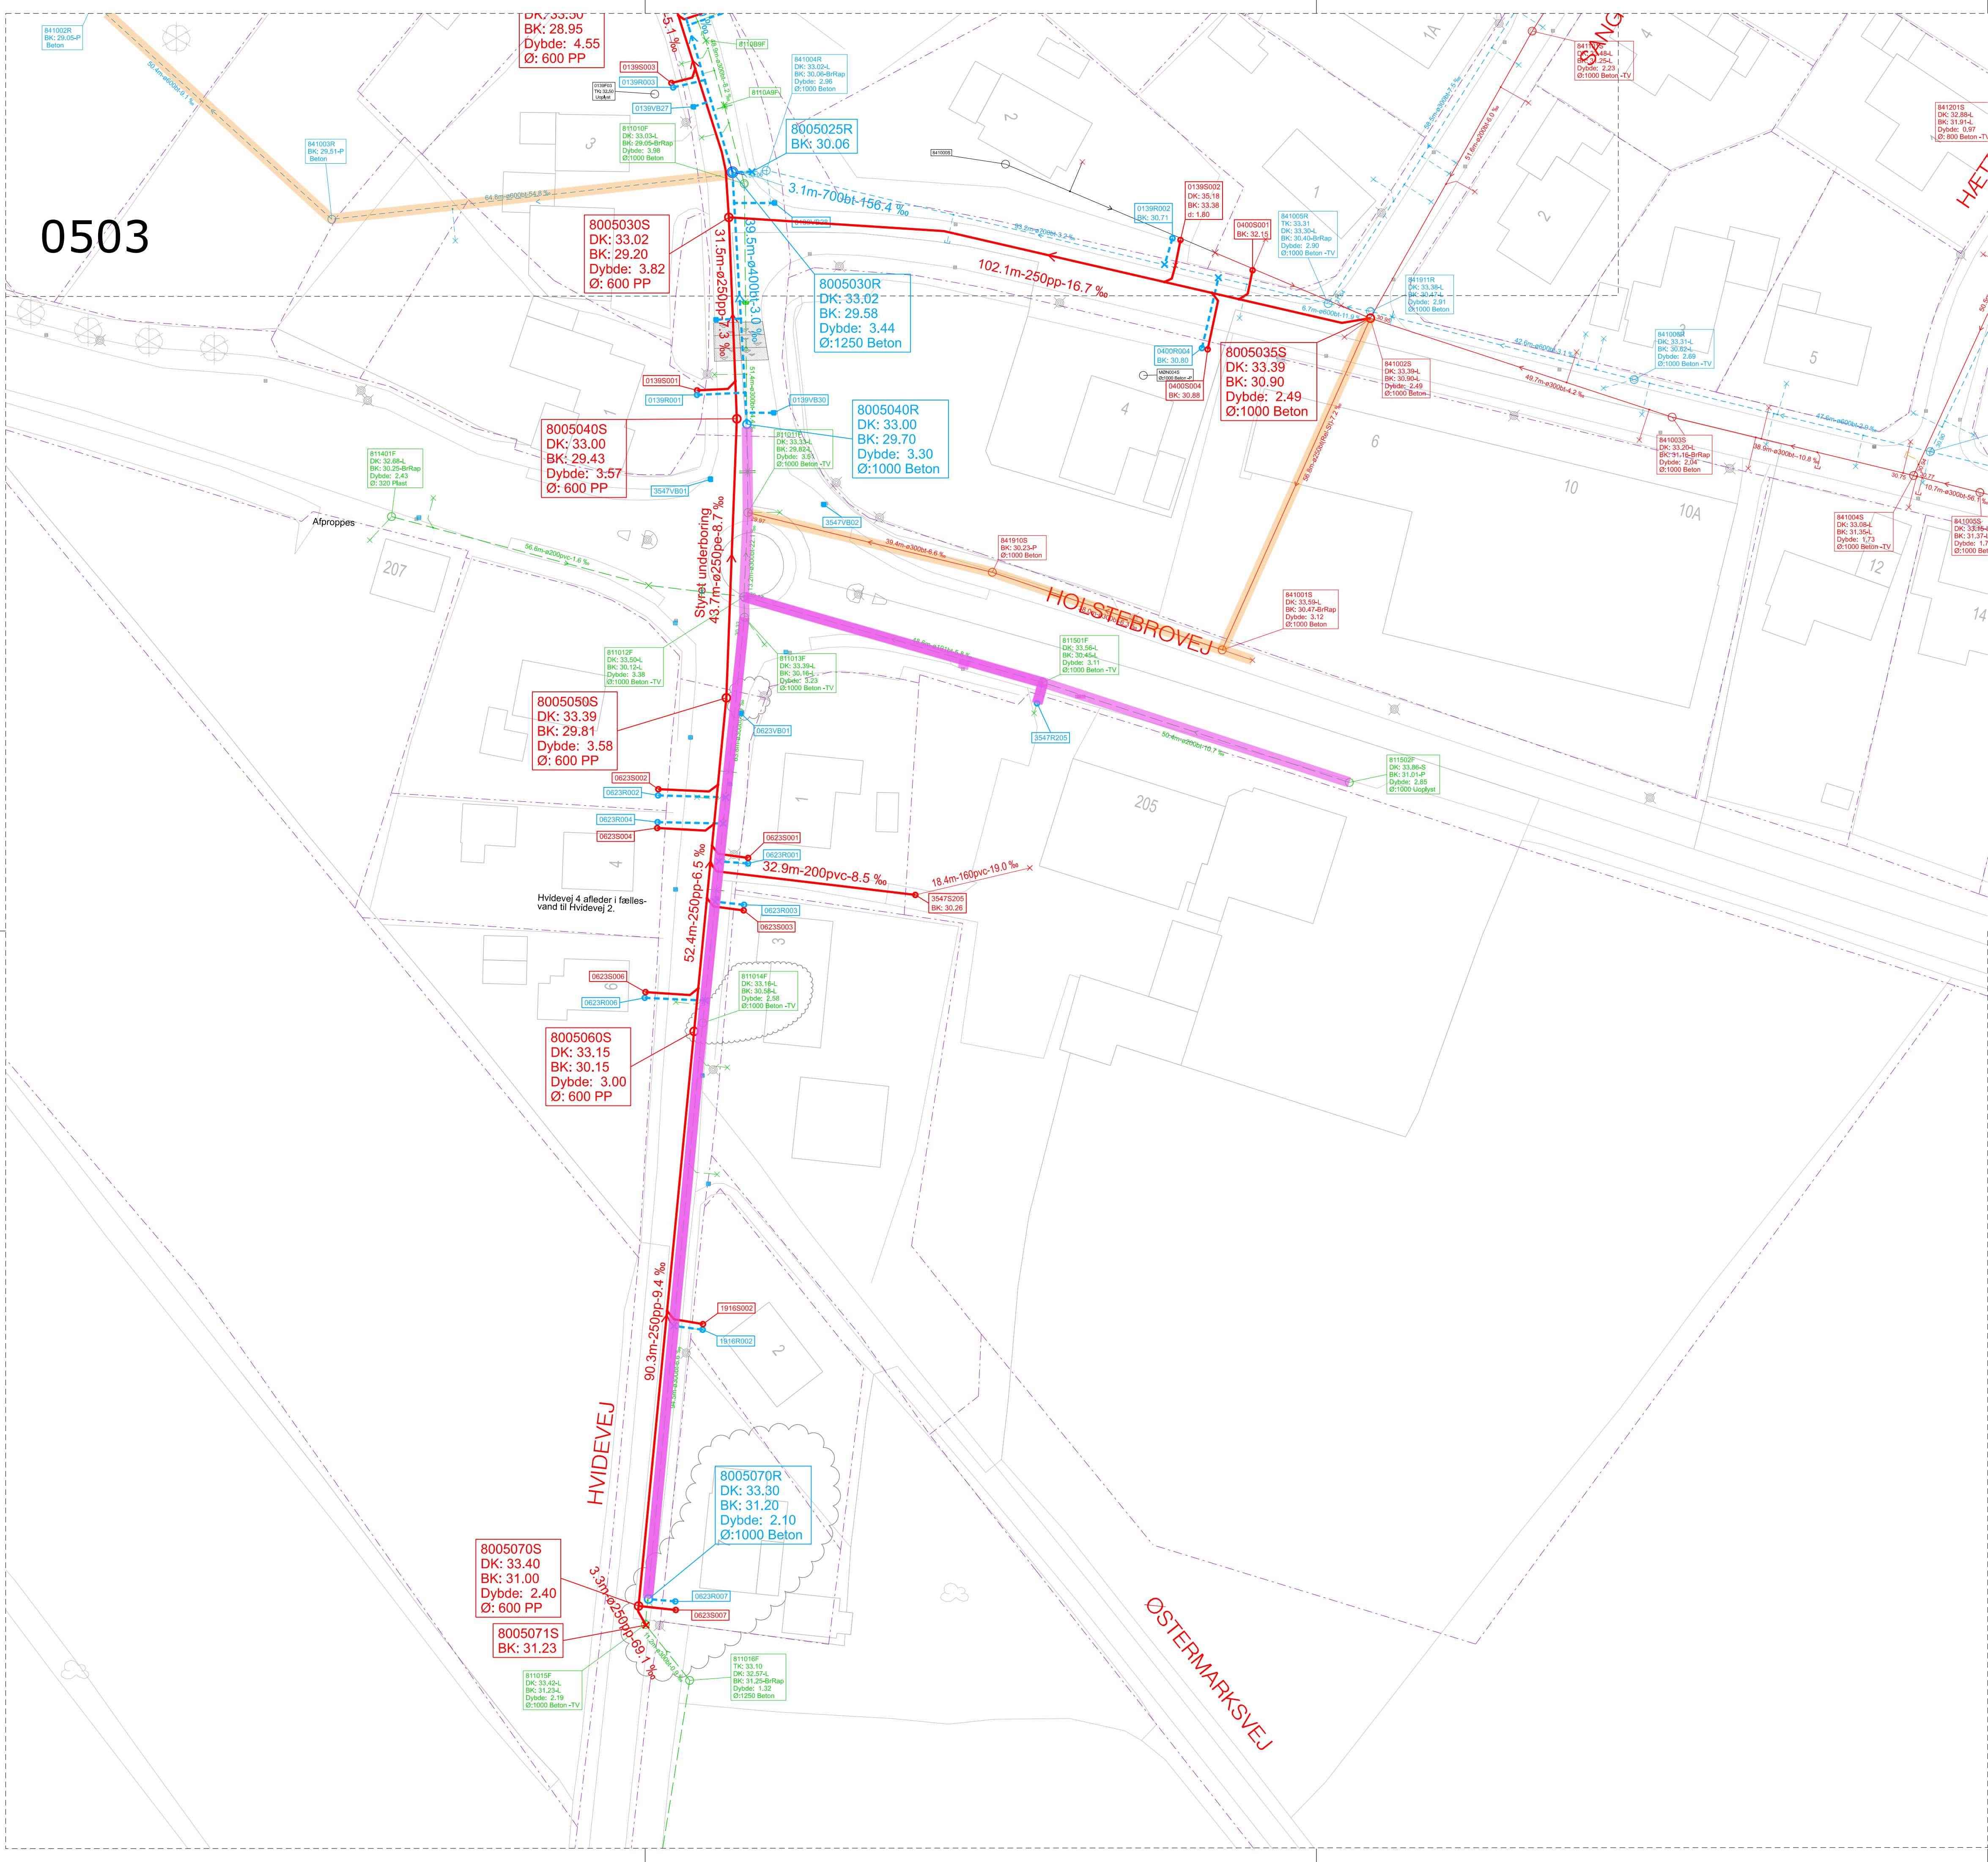

NOTE:
Koter er i m angivet i kotesystem DVR90.
Ubenævnte mål er i m.
Koordinatsystem er UTM32.

SIGNATURER:

- Projekteret regnvandsledning inkl. hovedbrønd
- Projekteret spildevandsledning inkl. hovedbrønd
- Projekteret regnvandsstik inkl. skelbrønd
- Projekteret spildevandsstik inkl. skelbrønd
- Eksisterende regnvandsledning inkl. hovedbrønd
- Eksisterende spildevandsledning inkl. hovedbrønd
- Eksisterende fællesledning inkl. hovedbrønd

8001140R
DK: 33.12
BK: 30.12
Dybde: 3.00
Ø: 1000 Beton

- Ledning sløjfes v. betonfyldning
- Ledning strømpeløres i anden entreprise
- Skel
- Betonflade udføres af Viborg Kommune

D	Fjernret regnvandsbrønde på Hvidevej, ændret topbrønd til ø1000beton	2025.03.19			
C	Kloak flyttet i krydset Bredgade/Fuglevænget	2025.03.05	SOJE	SOJE	SOJE
B	Hovedbrønde rykket ud af VD's arealer	2025.01.23	SOJE	SOJE	SOJE
A	Strømpeløring ændret. Eksisterende ledning har fået farve	2024.05.06	SOJE	KWS	SOJE
Udgave	Betegnelses/Revision	Dato	Udført	Kontrol	Godkendt
Sag:	Energi Viborg Vand Kloakseparering af Mønsted	Projekt nr.:	10423002		
Emne:	Kloakplan Holstebrovej - Hvidevej	Fase:	Udbudsprojekt		
		Tegn. nr.:			Rev.: