


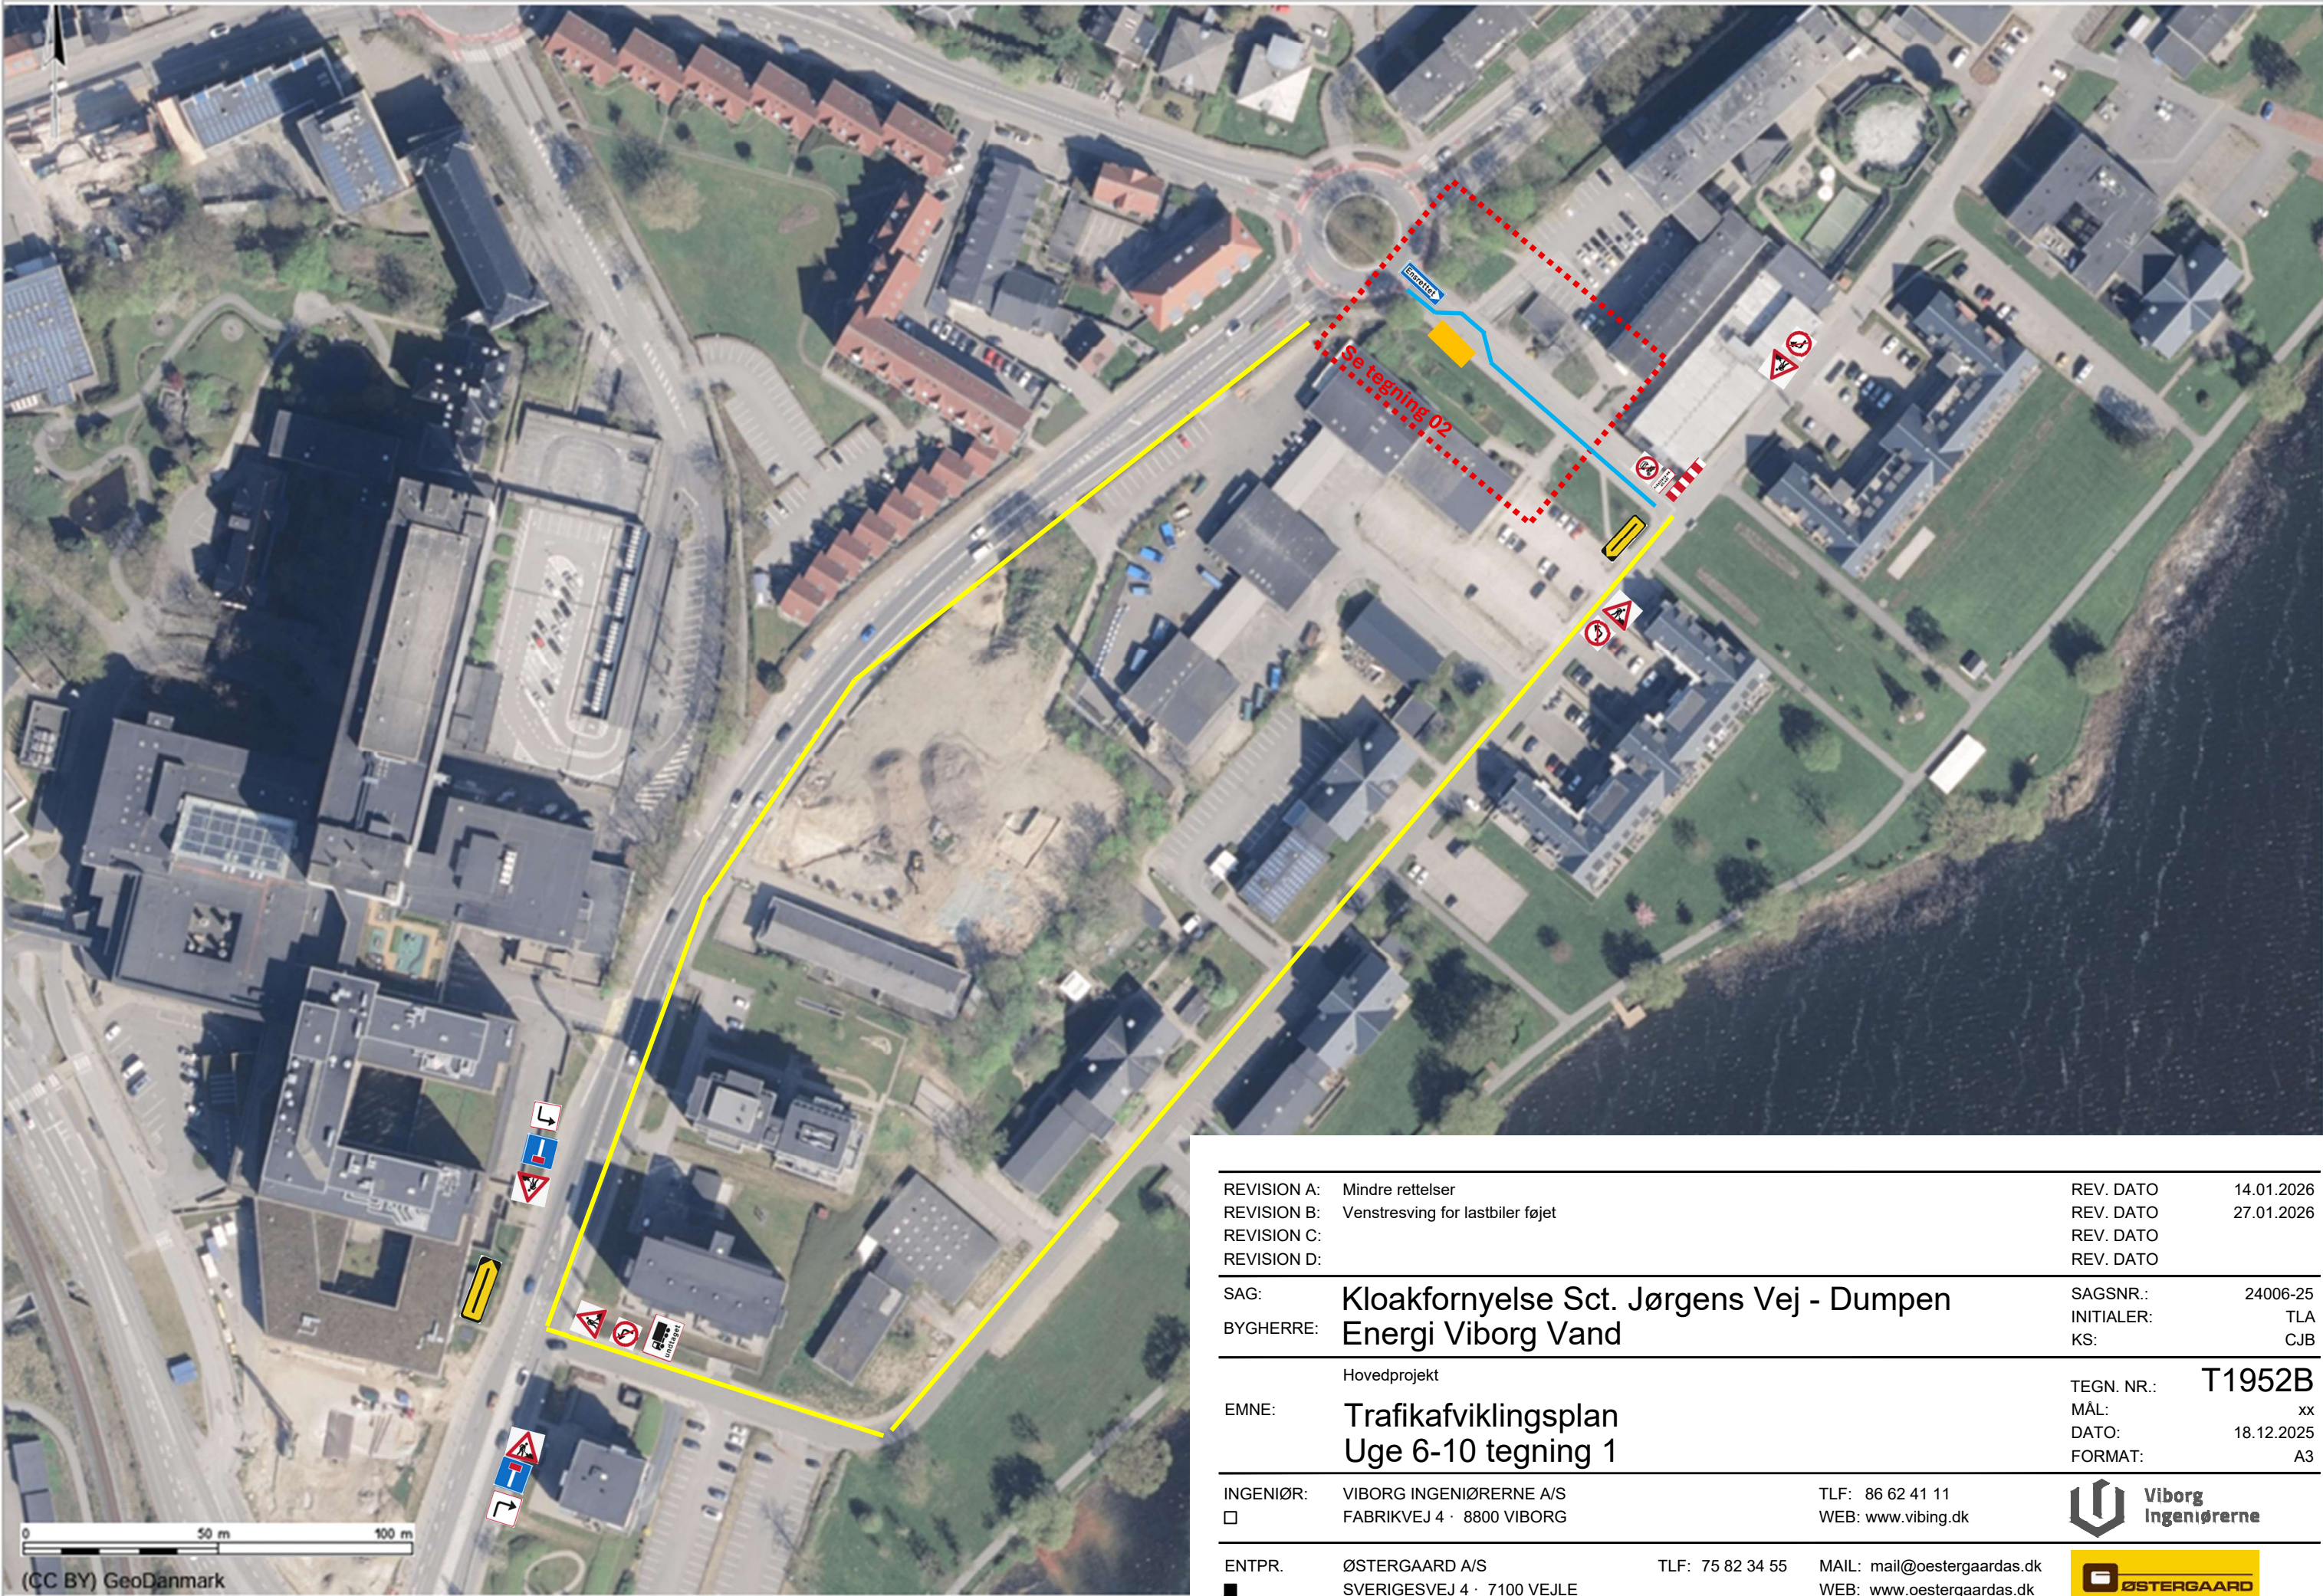

REVISION A:	Mindre rettelser	REV. DATO	14.01.2026
REVISION B:	Venstresving for lastbiler føjet	REV. DATO	27.01.2026
REVISION C:		REV. DATO	
REVISION D:		REV. DATO	
SAG:	Kloakfornyelse Sct. Jørgens Vej - Dumpen	SAGSNR.:	24006-25
BYGHERRE:	Energi Viborg Vand	INITIALER:	TLA
		KS:	CJB
EMNE:	Hovedprojekt	TEGN. NR.:	T1952B
	Trafikafviklingsplan	MÅL:	xx
	Uge 6-10 tegning 1	DATO:	18.12.2025
		FORMAT:	A3
INGENIØR:	VIBORG INGENIØRERNE A/S	TLF:	86 62 41 11
□	FABRIKVEJ 4 · 8800 VIBORG	WEB:	www.vibing.dk
ENTPR.	ØSTERGAARD A/S	TLF:	75 82 34 55
■	SVERIGESVEJ 4 · 7100 VEJLE	MAIL:	mail@oestergaardas.dk
		WEB:	www.oestergaardas.dk

