


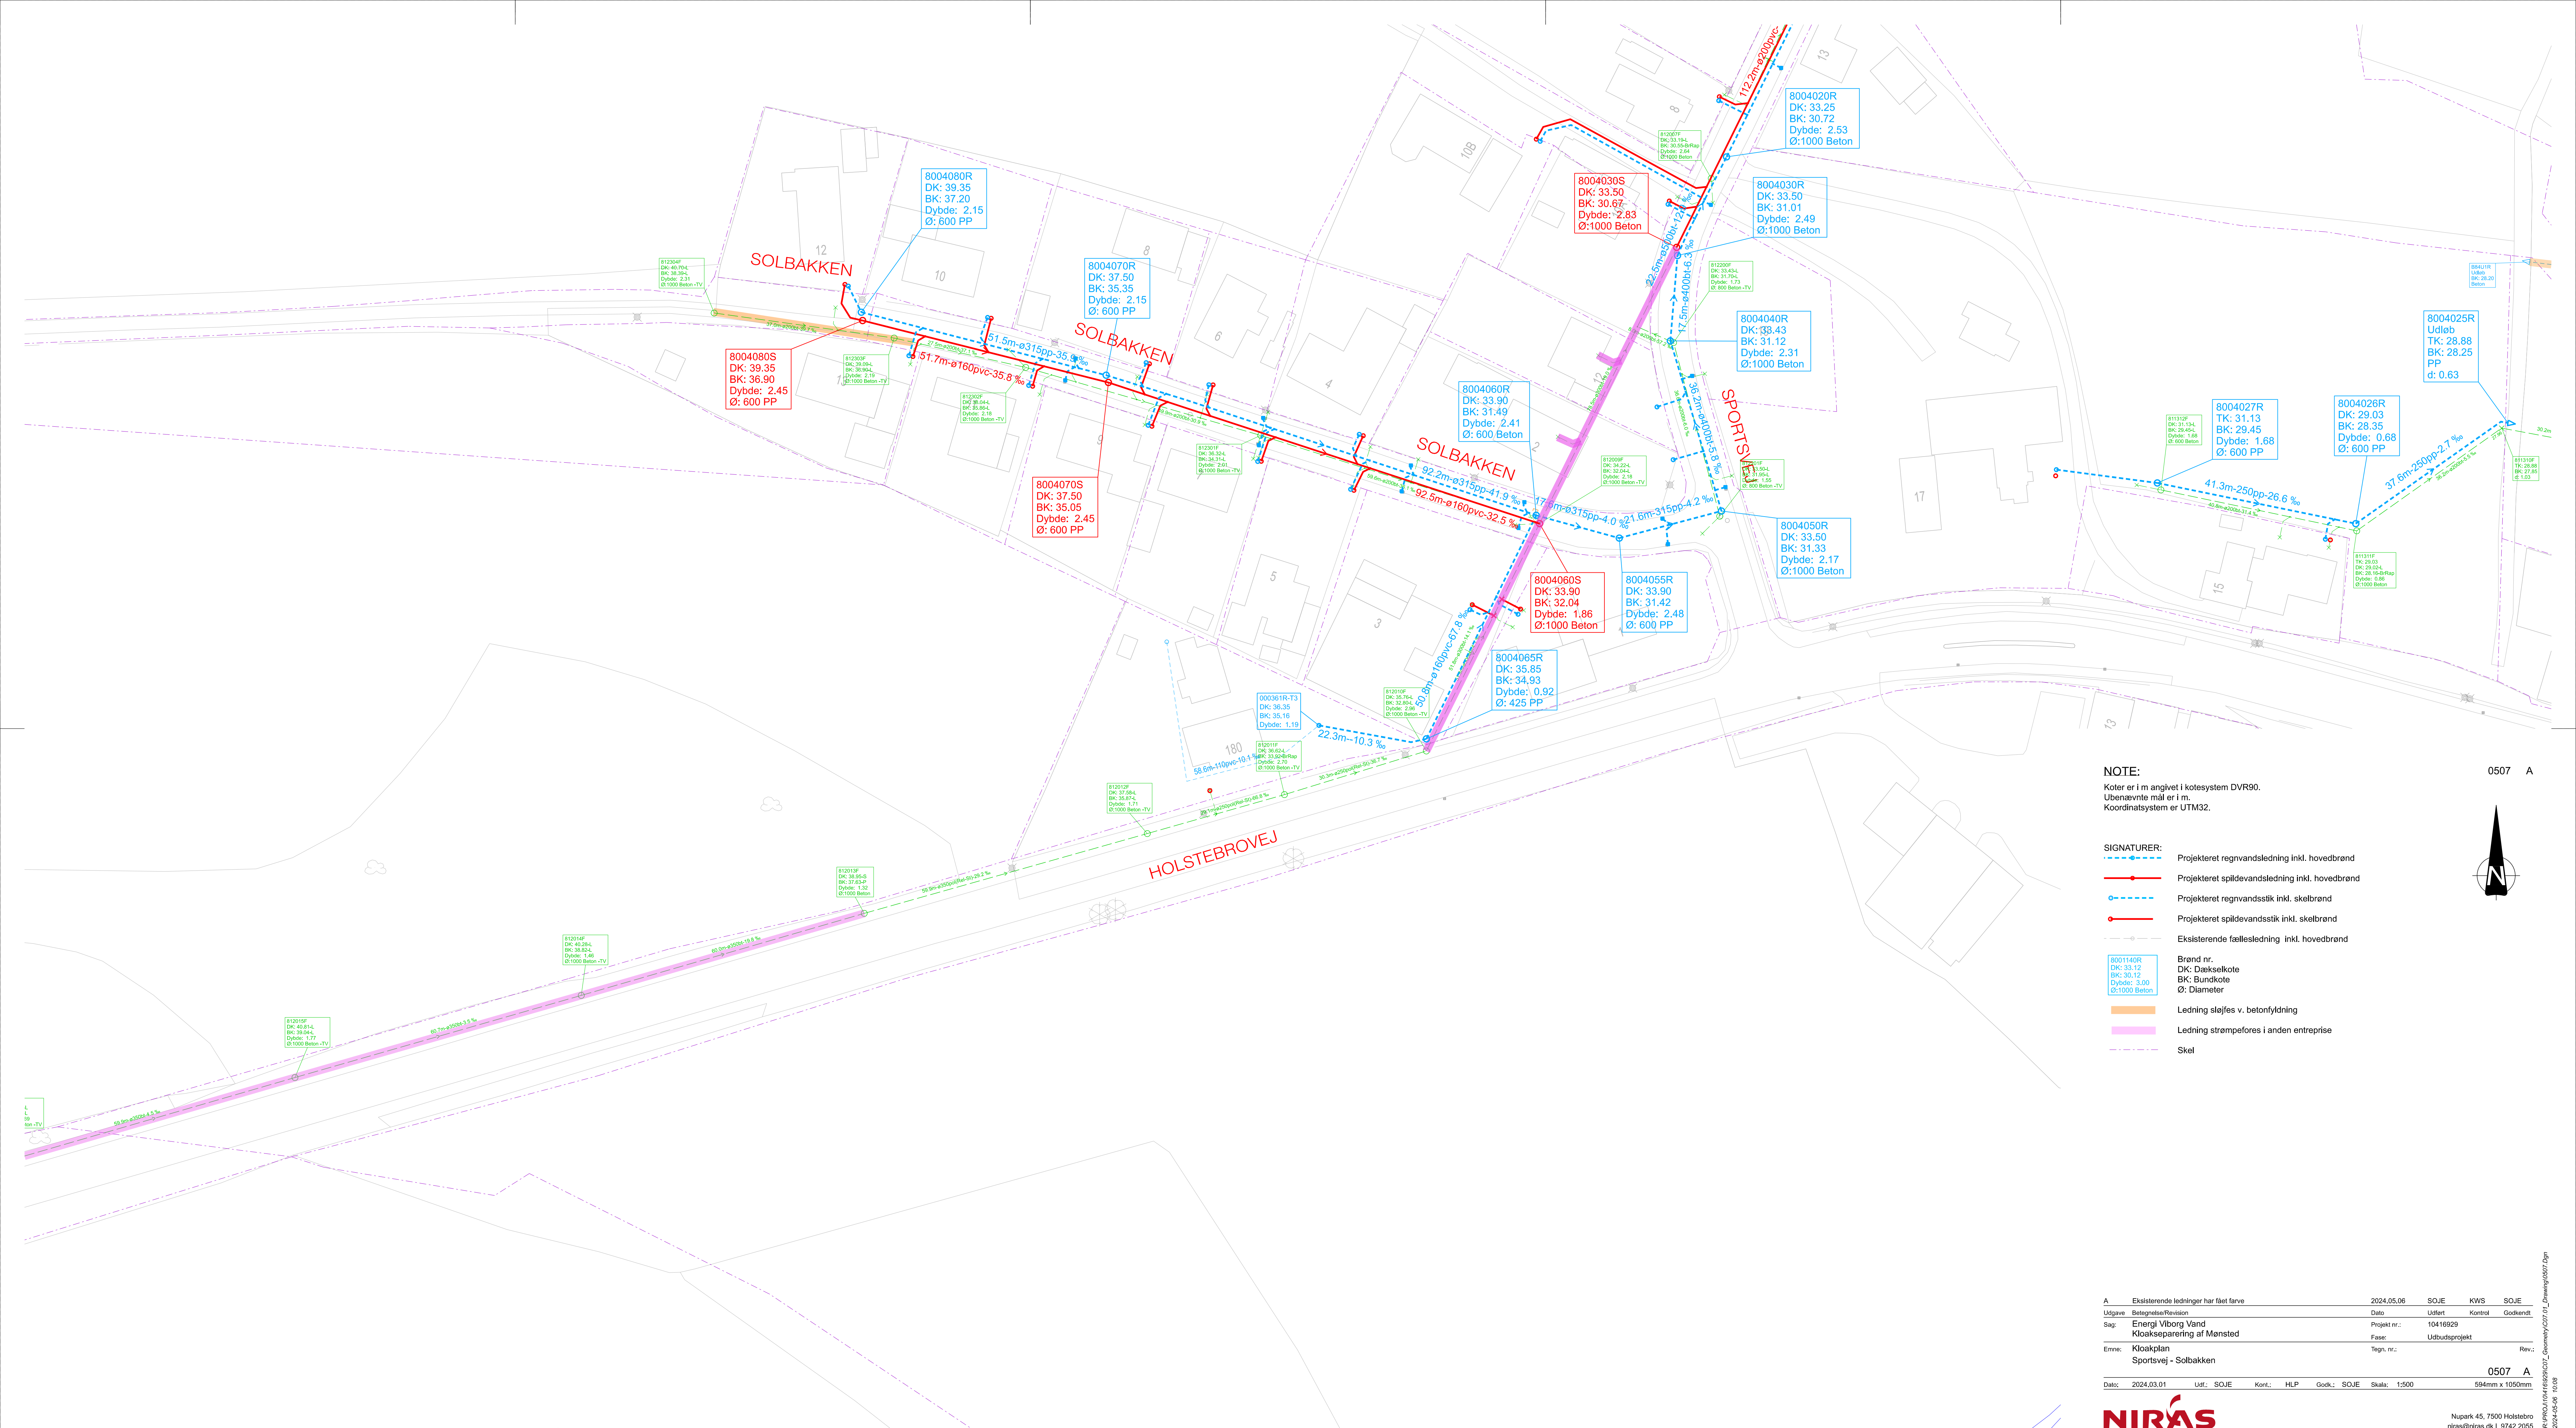

NOTE:
Koter er i m angivet i kotesystem DVR90.
Ubenaævnte mål er i m.
Koordinatsystem er UTM32.

- SIGNATURER:
- Projekteret regnvandsledning inkl. hovedbrønd
 - Projekteret spildevandsledning inkl. hovedbrønd
 - Projekteret regnvandsstik inkl. skelbrønd
 - Projekteret spildevandsstik inkl. skelbrønd
 - Eksisterende fællesledning inkl. hovedbrønd
- Brønd nr.
DK: Dækselkote
BK: Bundkote
Ø: Diameter
- Ledning sløjfes v. betonyldning
- Ledning strømpørefes i anden entrepris
- Skel

A	Eksisterende ledninger har fast farve	2024.05.06	SOJE	KWS	SOJE
Udgave	Belegetelse/Revision	Dato	Udført	Kontrol	Godkendt
Sag	Energi Viborg Vand Kloakseparering af Mønsted	Projekt nr.:	10416929	Fase:	Udbudsprojekt
Emne:	Kloakplan Sportsvej - Solbakken	Tegn. nr.:			Rev.:
0507 A					
Dato:	2024.03.01	Udf.: SOJE	Kont.: HLP	Godk.: SOJE	Skala: 1:500
594mm x 1050mm					

NIRAS

Nupark 45, 7500 Holstebro
niras@niras.dk | 9742 2055