







Noter:

Alle mål er i meter  
Koter er i meter over DVR90





Alle plastmaterialer skal være Nordic Poly Mark certificerede  
Ubenævnte spildevandsledninger er ø160PP kl. S med min. 20 o/oo  
Ubenævnte regnvandsledninger er ø160PP kl. S med min. 10 o/oo  
Alle retningsændringer indmåles X,Y,Z med GPS oven på rør inden tildækning  
Eksisterende tilslutningssteder skal kontrolnivelleres inden opstart


Signaturer nye ledninger og brønde:

-  Ny Regnvandsledning
-  Ny tunnellerede regnvandsledning
-  Omrids af spunsvej etape 1
-  Omrids af spunsvej etape 2
-  Midlertidig pumpeledning af vejafvanding

-  R1-RB  
DK: 10,00  
BK: 9,00  
Ø: 315  
Regnvandsbrønd

Signaturer eksisterende ledninger:

-  Eksisterende Vejvandsledning
-  Eksisterende regnvandsledning
-  Eksisterende spildevandsledning
-  Eksisterende spildevandstrykledning

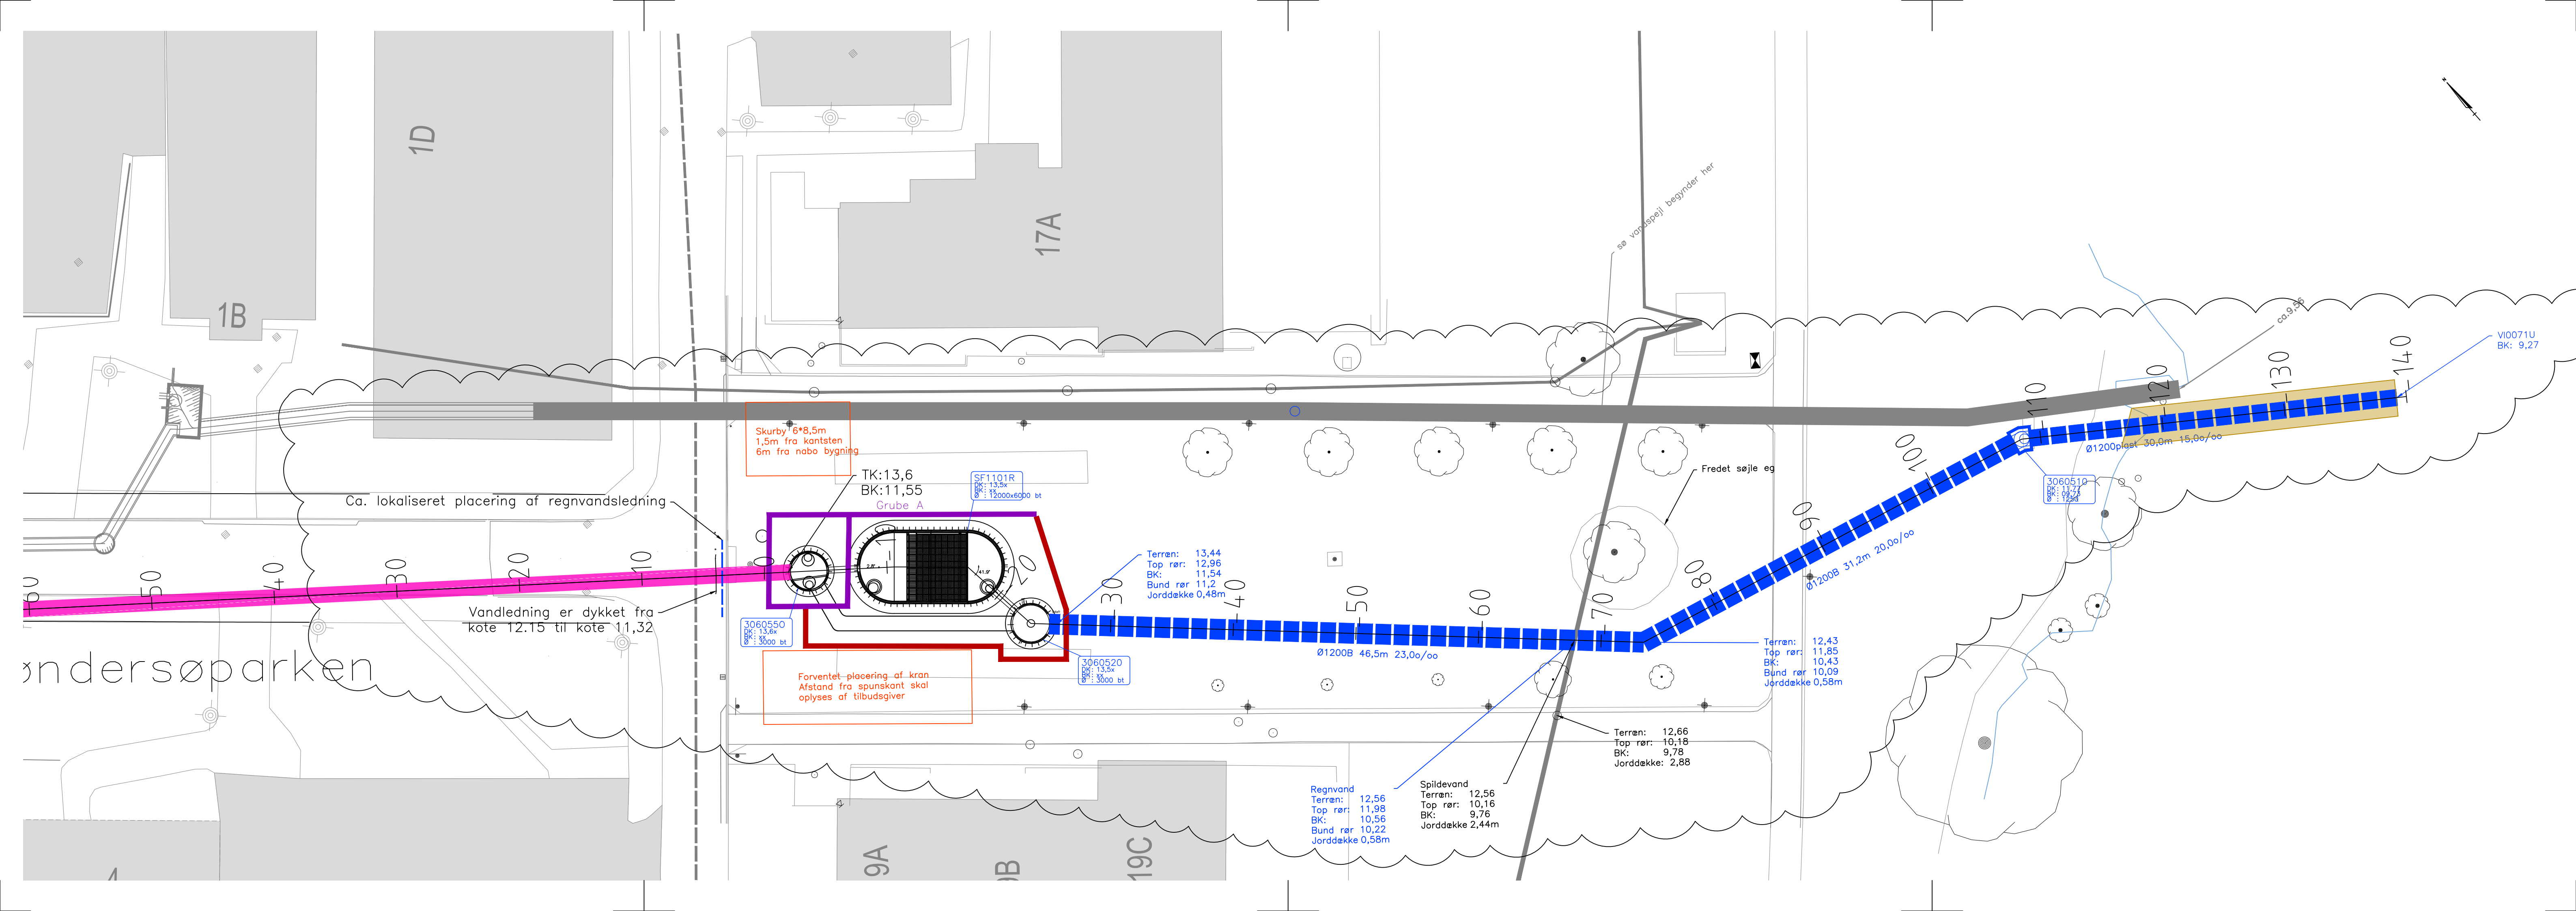

REVISION A:	Byggeplads indretning tilføjet	REV. DATO	2025.12.16
REVISION B:	Renselsønsning tilføjet og udløbsledning tilpasset	REV. DATO	2026.01.21
REVISION C:	Spund og vandledning indmålt	REV. DATO	2026.01.22
REVISION D:	Små rettelser på alt	REV. DATO	2026.01.29
SAG:	<b>Kloakfornyelse Sct. Jørgens Vej - Dumpen</b>	SAGSNR.:	24006-25
BYGHERRE:	<b>Energi Viborg Vand</b>	INITIALER:	CJB
		KS:	BTB
EMNE:	<b>Kloakplan Renselsønsning.</b>	TEGN. NR.:	<b>R1210D</b>
		MÅL:	1:250
		DATO:	10.12.2025
		FORMAT:	297x840
INGENIØR:	VIBORG INGENIØRERNE A/S FABRIKVEJ 4 · 8800 VIBORG	TLF:	86 62 41 11
		WEB:	www.vibing.dk
ENTPR.	ØSTERGAARD A/S SVERIGESVEJ 4 · 7100 VEJLE	TLF:	75 82 34 55
		MAIL:	mail@oestergaardas.dk
		WEB:	www.oestergaardas.dk

