

Vejen spærret for gennemkørsel ved Christiansvej 4/5 - 22/5


Vejen spærret for gennemkørsel ved Christiansvej 4/5 - 22/5

**Kommentar:**

	Adresse Christiansvej, Viborg	
	Tegning af: Etape 1, 4. maj – 22. maj	
Dato:	Målestok 1:2000	Tegnet af: Jane Justesen
Revideret: 27-04-2026	Skilteplan.vsd Nr.:	

**Målestoksforhold:** 1:2000 på A3


**Dato:** 22-04-2026

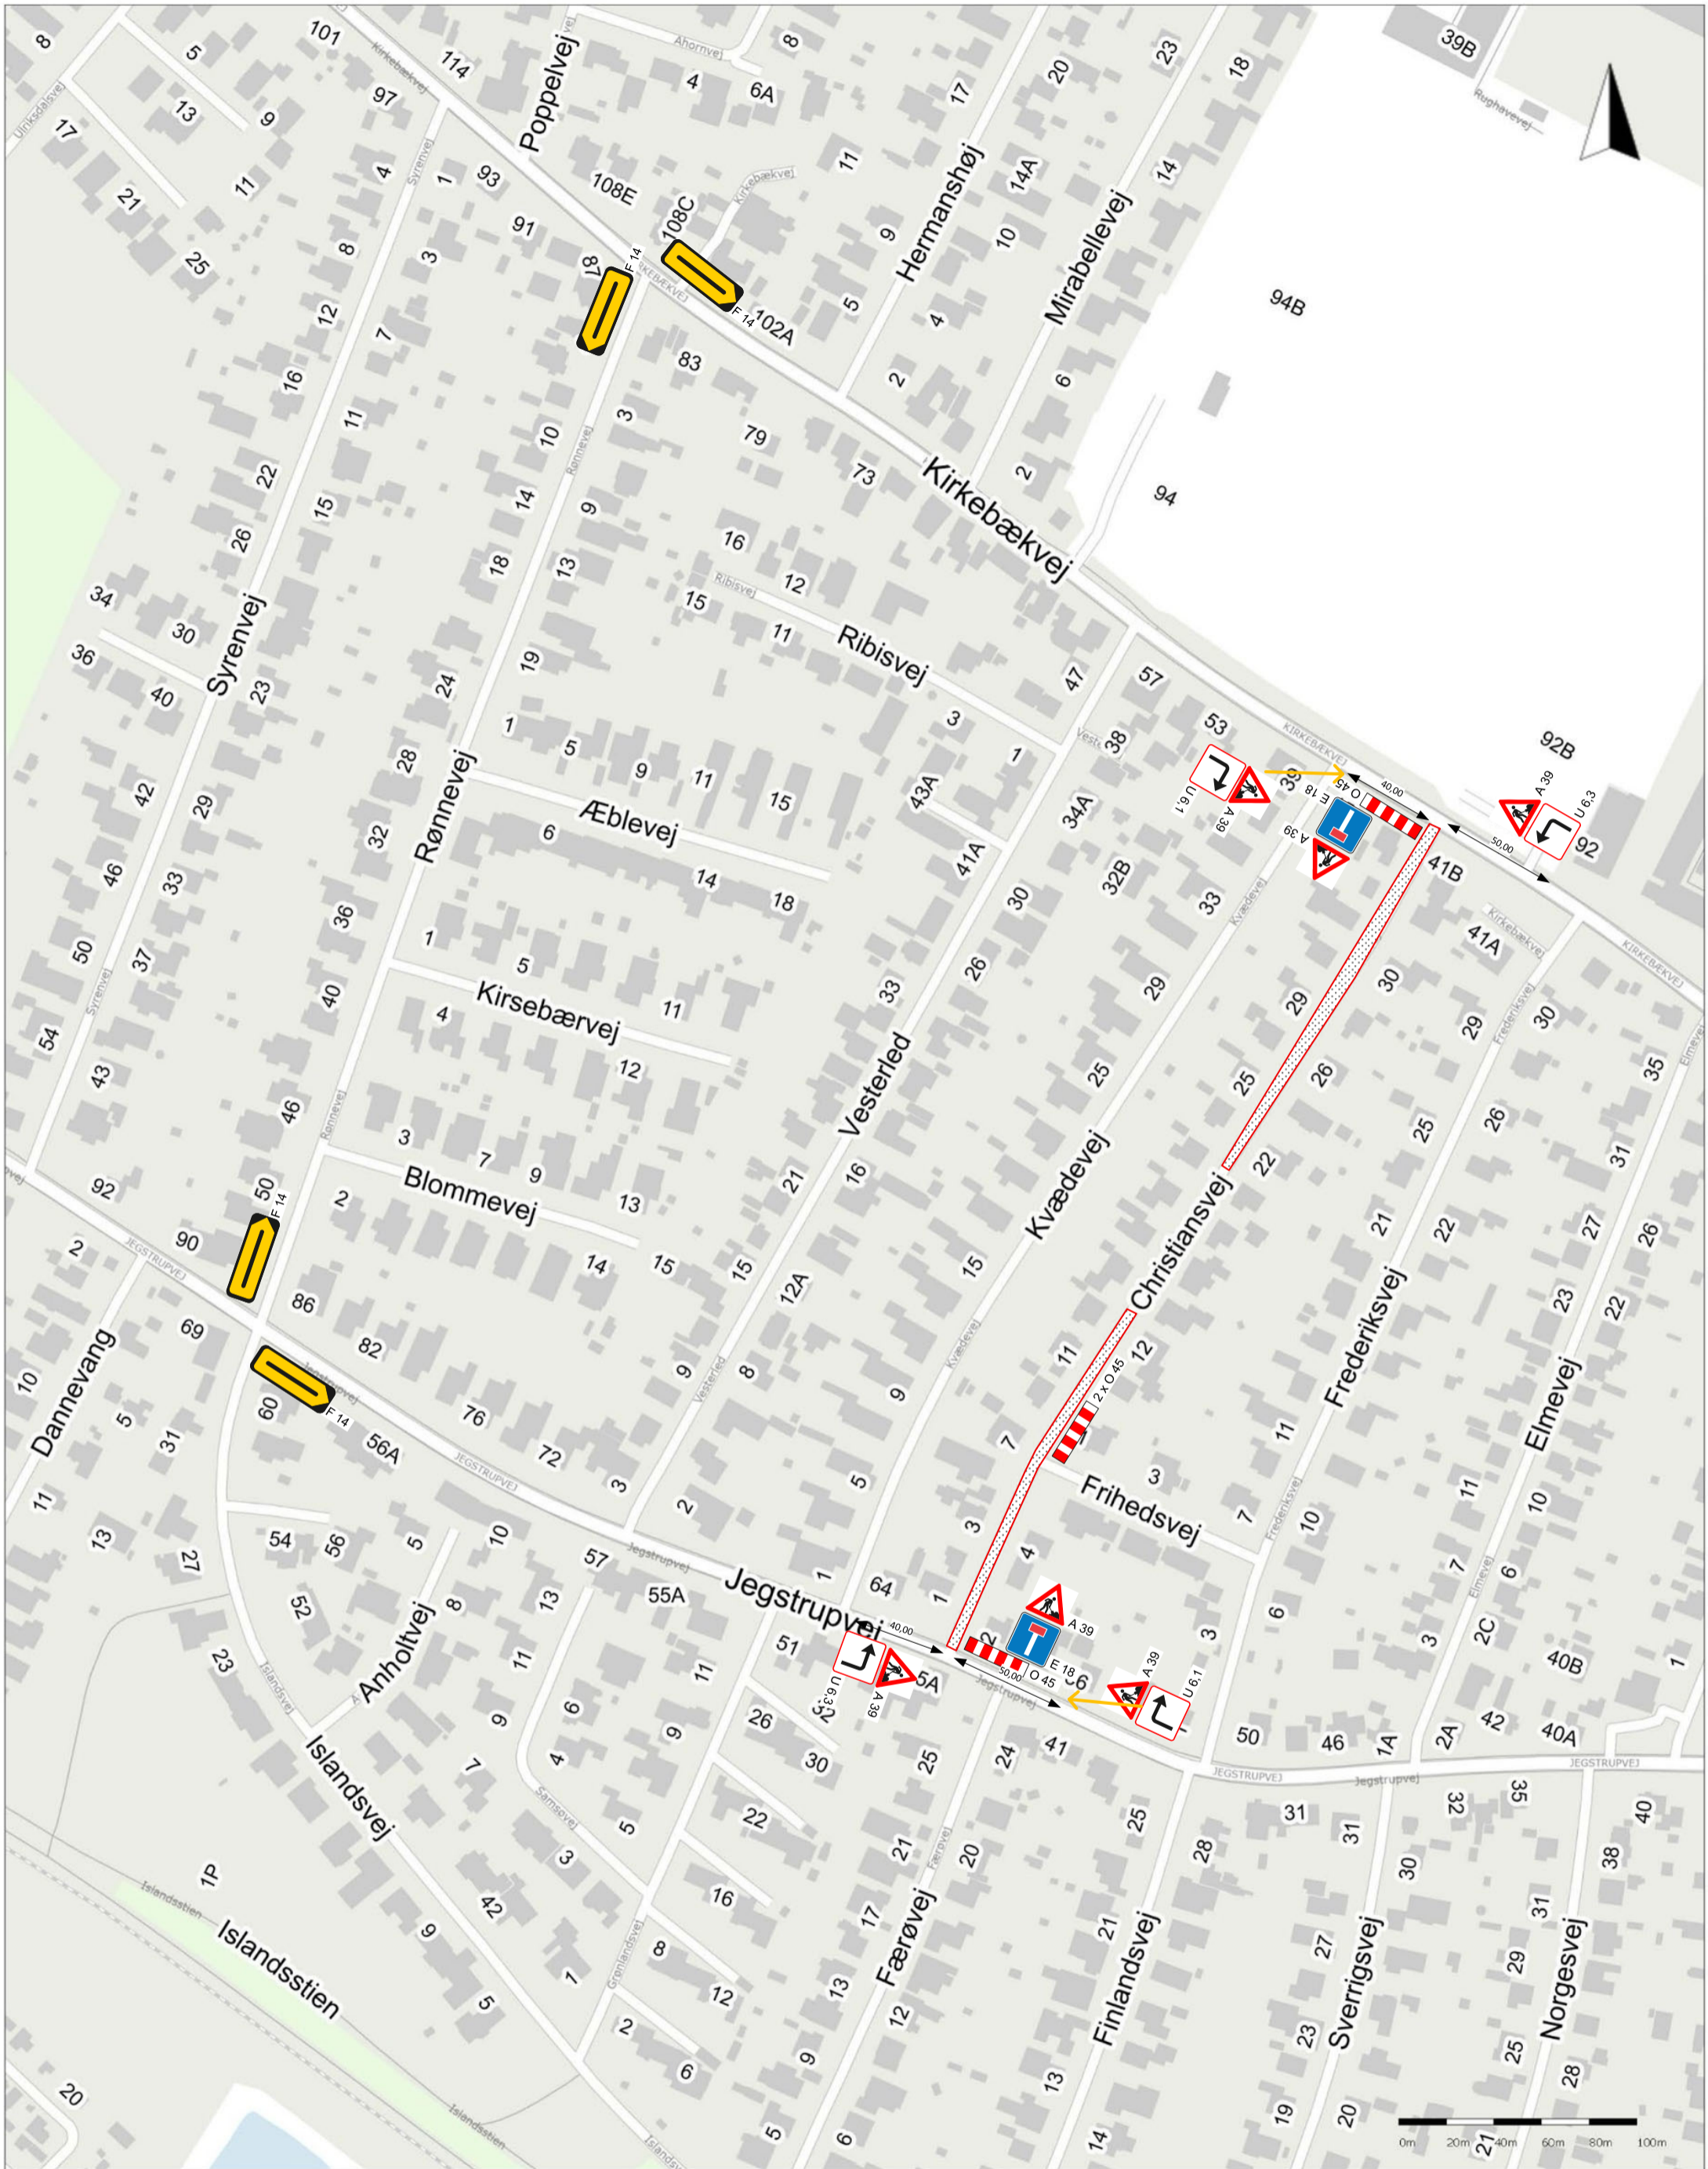

**Kommentar:**

	Adresse Christiansvej, Viborg	
	Tegning af: Etape 2, 22. maj – 11. sep.	
Dato:	Målestok 1:2500	Tegnet af: Jane Justesen
Revideret: 27-04-2026	Skilteplan.vsd Nr.:	

**Målestoksforhold: 1:2500 på A3**  
**Dato: 22-04-2026**

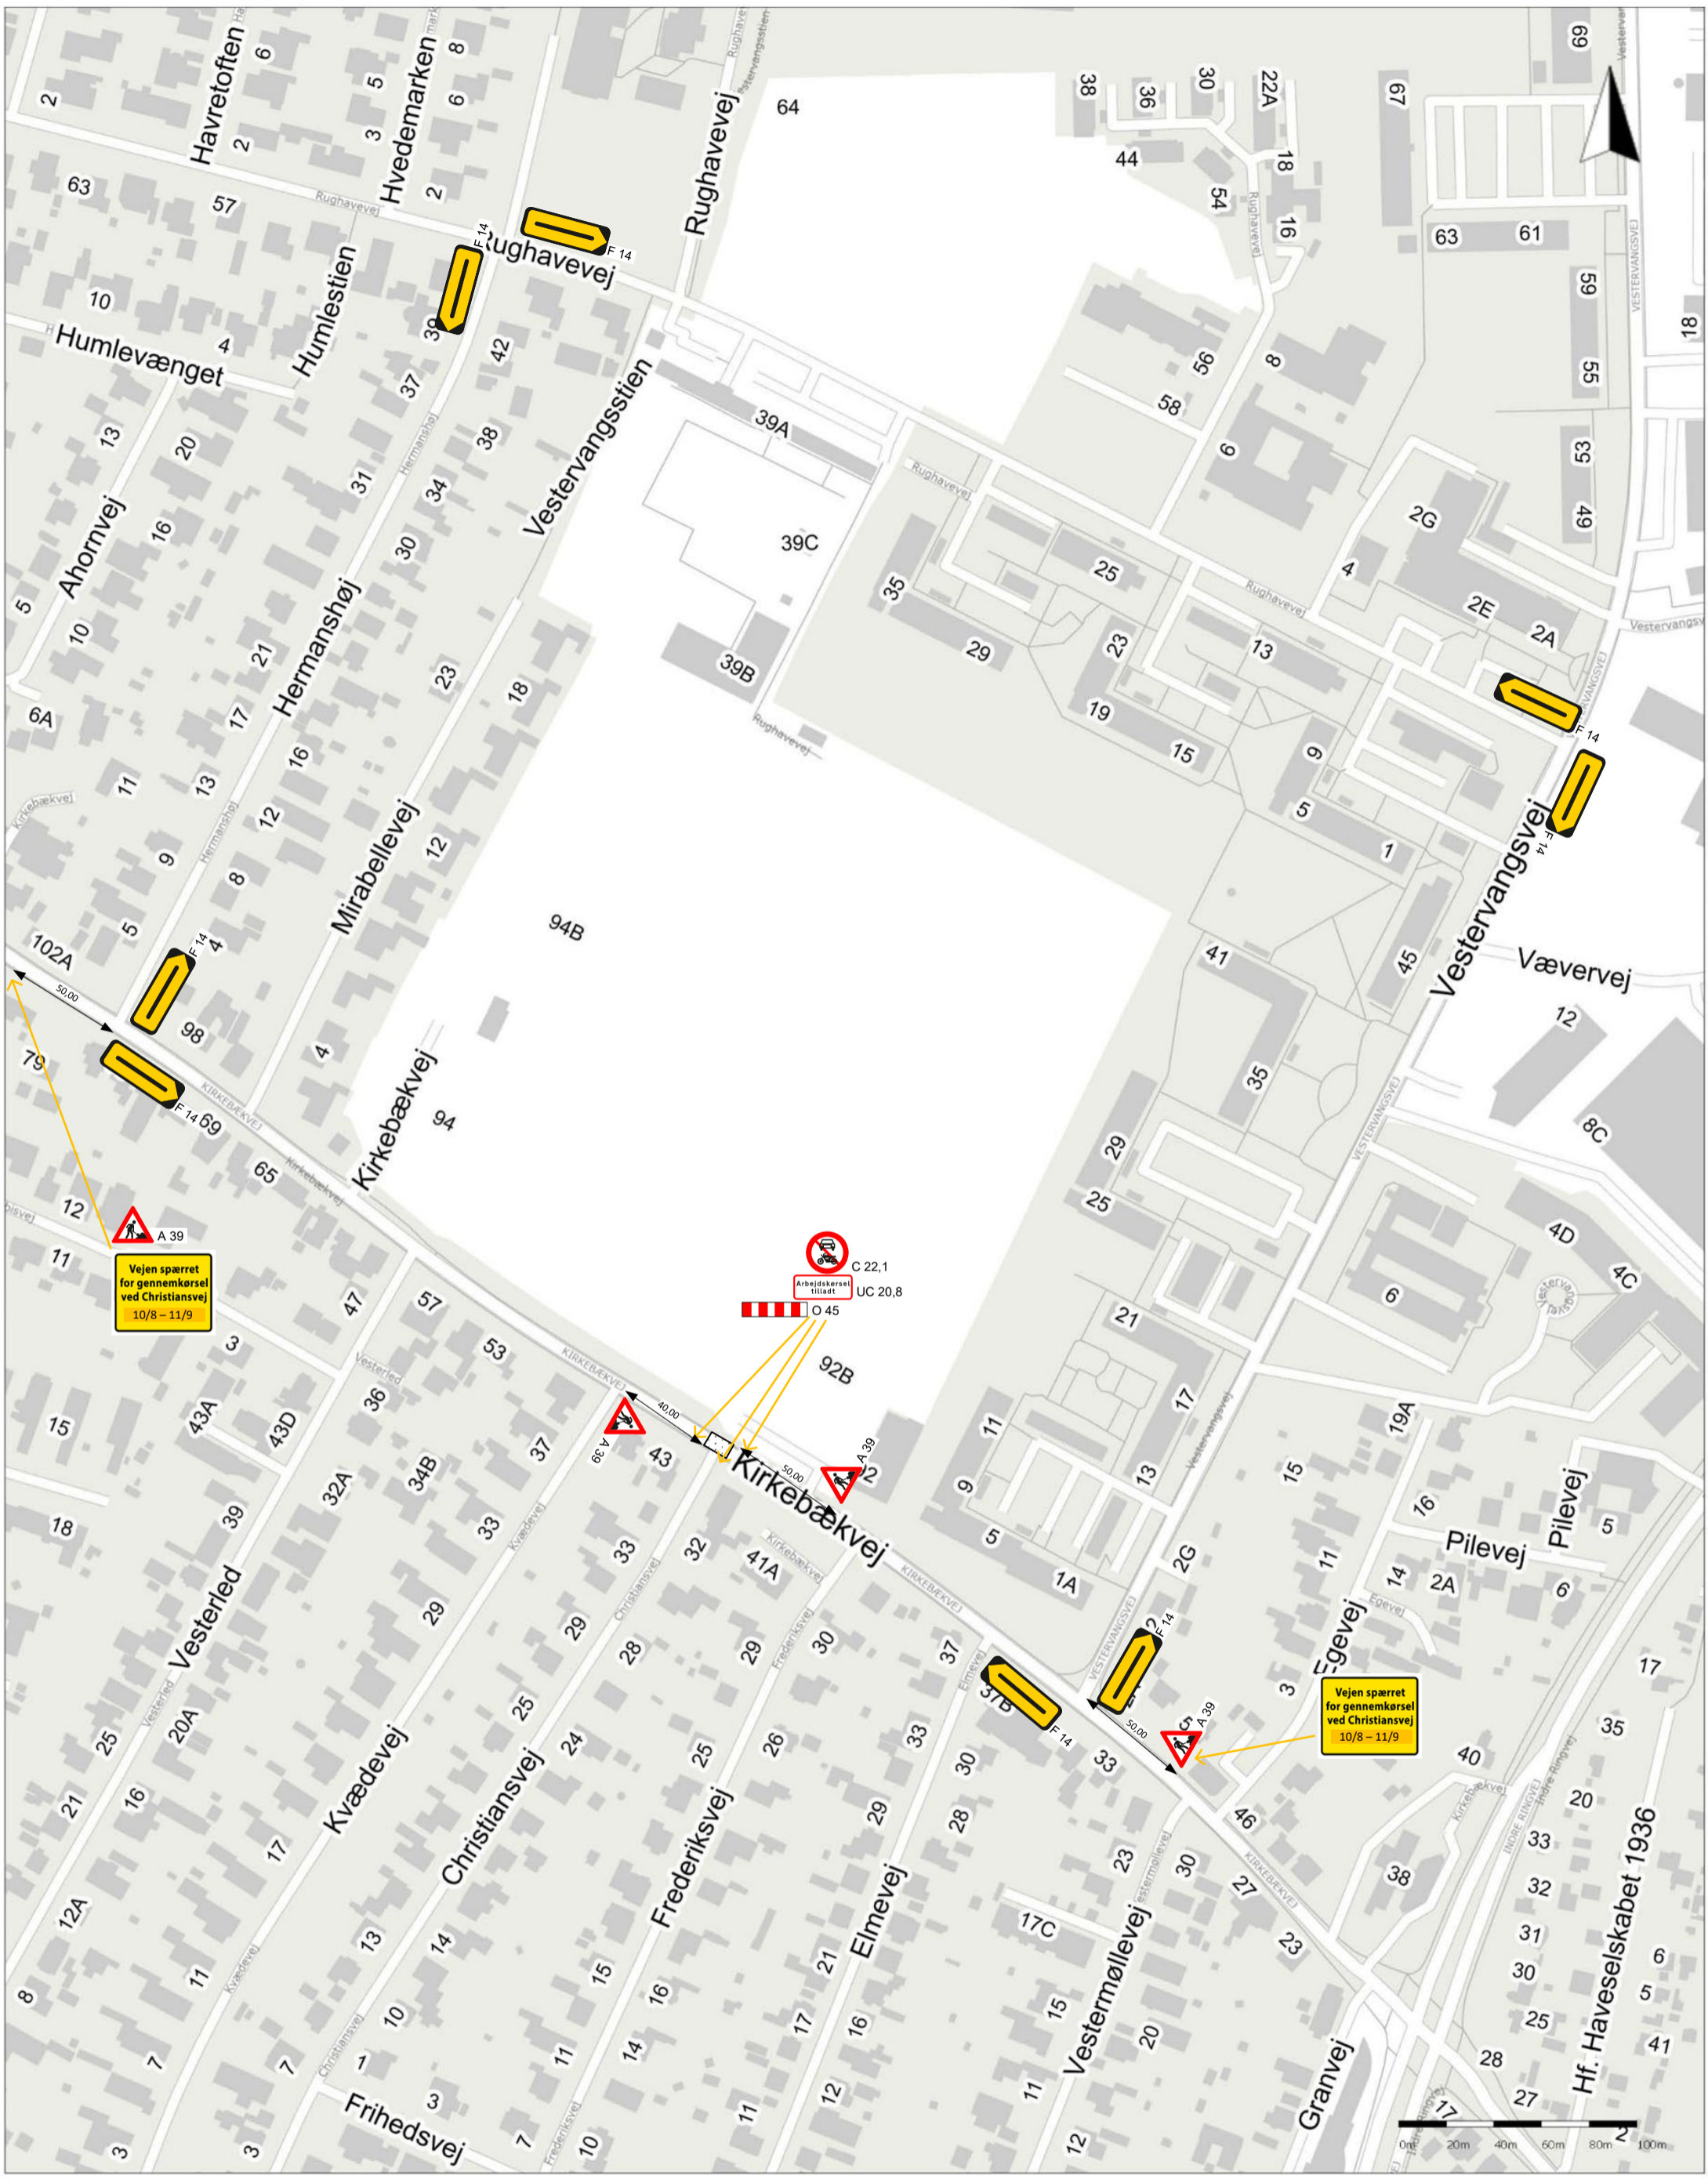

<b>Kommentar:</b>	Adresse	
	Christiansvej, Viborg	
	Tegning af:	
	Etape 3, 10. aug – 11. sep.	
Dato:	Målestok	Tegnet af:
Revideret: 27-04-2026	1:2500	Jane Justesen
	Skilteplan.vsd	
	Nr:	

**Målestoksforhold:** 1:2500 på A3  
**Dato:** 22-04-2026